

(สำเนา)

รายงานการประชุมสภาเทศบาลตำบลสูงเนิน
สมัยสามัญ สมัยที่ ๔ ประจำปี ๒๕๖๘
เมื่อวันที่ ๒๖ ธันวาคม ๒๕๖๘ เวลา ๐๙.๓๐ น.
ณ ห้องประชุมสภาเทศบาลตำบลสูงเนิน

.....

ผู้เข้าประชุม

๑. นางเรณู	หาญสูงเนิน	ประธานสภาเทศบาลตำบลสูงเนิน
๒. นายอนุศักดิ์	สายพวรรณ	รองประธานสภาเทศบาลตำบลสูงเนิน
๓. นายสิทธินันท์	ภูลายศรี	สมาชิกสภาเทศบาลตำบลสูงเนิน
๔. นายวิรัตน์	คุ่มหมู่	สมาชิกสภาเทศบาลตำบลสูงเนิน
๕. นายมะนบ	จันทร์พุดชา	สมาชิกสภาเทศบาลตำบลสูงเนิน
๖. นางสาวสมบุญ	เวชวัฒน์	สมาชิกสภาเทศบาลตำบลสูงเนิน
๗. นางสาวณัฐมน	จำปาศักดิ์	สมาชิกสภาเทศบาลตำบลสูงเนิน
๘. นายสายชล	ขนาดกลาง	สมาชิกสภาเทศบาลตำบลสูงเนิน
๙. นายเสฏฐกฤษณ์	กรรณทิพย์สกุล	สมาชิกสภาเทศบาลตำบลสูงเนิน
๑๐. นายพีรภัทร์	แก้วเล็ก	สมาชิกสภาเทศบาลตำบลสูงเนิน
๑๑. นายณัฐพล	รุกขรังษี	สมาชิกสภาเทศบาลตำบลสูงเนิน
๑๒. นายพิศเทพ	โม้ห้างหว้า	สมาชิกสภาเทศบาลตำบลสูงเนิน

ผู้ร่วมประชุม

๑. นายณัฐวรธรณ์	ชัยวิฑูอนุกุล	นายกเทศมนตรีตำบลสูงเนิน
๒. นายภุชพงศ์	ทองพันภิญโญ	รองนายกเทศมนตรีตำบลสูงเนิน
๓. นางสาวอิสริย์	ชัยวิฑูอนุกุล	รองนายกเทศมนตรีตำบลสูงเนิน
๔. นางสาวนริศา	จันทร์รองศรี	ปลัดเทศบาลตำบลสูงเนิน
๕. นางบังอร	กระจำงโพธิ์	หัวหน้าสำนักปลัด
๖. นายกิตติศักดิ์	บุญถื่อ	ผู้อำนวยการกองช่าง
๗. นางวิรัตน์	ร่วมกระโทก	ผู้อำนวยการกองสาธารณสุขฯ
๘. นางสาวกชกร	เอื้อไพโรจน์ถาวร	ผู้อำนวยการกองสวัสดิการฯ
๙. นางนิภาพร	ศรีรามวงษ์	ผู้อำนวยการกองยุทธศาสตร์ฯ
๑๐. นางเนตรนภา	เนตรคุณ	หัวหน้าฝ่ายบริหารการศึกษา
๑๑. นายอวยชัย	ศรสูงเนิน	กรรมการชุมชนเบญจจัตวีร์ร่วมใจ
๑๒. นายสรศักดิ์	กล้าดี	ชาวบ้านชุมชนเบญจจัตวีร์ร่วมใจ
๑๓. นางสาวราย	ศรสูงเนิน	กรรมการชุมชนเบญจจัตวีร์ร่วมใจ
๑๔. นางสาววรรณฤดี	ประมุขศรี	ชาวบ้านชุมชนเบญจจัตวีร์ร่วมใจ
๑๕. นายพรชัย	ปฐมรัตน์	ประธานชุมชนประตู่ไ้กลางบ้านฯ
๑๖. นางธนาพร	บึงทอง	ประธานชุมชนบ้านเหล่าโนนค่าฯ
๑๗. กัญญา	สมพงษ์	ชาวบ้านชุมชนเบญจจัตวีร์ร่วมใจ
๑๘. นางภัทรพร	ชมมาลัย	เจ้าพนักงานพัสดุ
๑๙. นางสุนิษา	เรือนวิทย์	ประธานชุมชนแสงไทย-ประปาพัฒนา
๒๐. นางฉวีวรรณ	แสงอรุณ	ประธานชุมชนแสงธรรมลำตะคอง
๒๑. นางประมวล	วงษ์ทา	ประธานชุมชนญาติเจริญ กม.๒
๒๒. นางผ่องศรี	นิยมไทย	กรรมการชุมชนแสงไทย-ประปาพัฒนา
๒๓. นางฉะอ้อน	แย้มสูงเนิน	กรรมการชุมชนแสงไทย-ประปาพัฒนา

- เริ่มประชุม เวลา ๐๙.๓๐ น.
- (นางเรณูฯ) -วันนี้วันที่ ๒๖ ธันวาคม พ.ศ. ๒๕๖๘ เป็นการประชุมสภาเทศบาลตำบลสูงเนิน
ประธานสภาฯ สมัยสามัญ สมัยที่ ๔ ประจำปี ๒๕๖๘ ที่ประชุม ครบองค์ประชุมแล้ว ดิฉันขอเปิดการ
ประชุมสภาเทศบาลตำบลสูงเนิน ณ บัดนี้
- (นางเรณูฯ) -แจ้งเรื่องก่อนเข้าสู่ระเบียบวาระการประชุมสภาเทศบาล ด้วยว่าที่ร้อยโทภูมิพันธ์ พรชีโวชิต
ปลัดเทศบาลตำบลสูงเนิน ได้ยื่นหนังสือต่อประธานสภาเทศบาลตำบลสูงเนิน เมื่อวันที่ ๓๐
ประธานสภาฯ กันยายน ๒๕๖๘ เพื่อขอลาออกจากตำแหน่งเลขานุการสภาเทศบาลตำบลสูงเนิน
เนื่องจากเกษียณอายุราชการ ทั้งนี้ตั้งแต่วันที่ ๓๐ กันยายน ๒๕๖๘
- (นางเรณูฯ) -เพื่อให้การปฏิบัติงานเป็นไปด้วยความเรียบร้อย ดังนั้นให้สมาชิกสภาเทศบาล เลือกผู้ที่มา
ปฏิบัติหน้าที่เลขานุการสภาชั่วคราว โดยตามระเบียบกระทรวงมหาดไทยว่าด้วยข้อบังคับ
ประธานสภาฯ การประชุมสภาท้องถิ่น พ.ศ. ๒๕๖๗ และแก้ไขเพิ่มเติม (ฉบับที่ ๓) พ.ศ. ๒๕๖๕ ข้อ ๑๙
วรรคสอง กำหนดว่า “ในการประชุมสภาท้องถิ่นครั้งใด ถ้าไม่มีเลขานุการสภาท้องถิ่น หรือมี
แต่ไม่อยู่ หรืออยู่แต่ไม่ สามารถปฏิบัติหน้าที่ได้ หรือไม่ยอมปฏิบัติหน้าที่ ให้สภาท้องถิ่น
เลือกสมาชิกสภาท้องถิ่นหรือพนักงานหรือข้าราชการขององค์กรปกครองส่วนท้องถิ่นนั้น คน
หนึ่งเป็นผู้ปฏิบัติหน้าที่เลขานุการสภาท้องถิ่นเฉพาะในการประชุมคราวนั้น โดยให้นำความใน
ข้อ ๑๓ และข้อ ๒๖ วรรคสองมาใช้บังคับโดยอนุโลม เว้นแต่การลงคะแนนเลือกให้กระทำ
ด้วยวิธีการยกมือขึ้นพันศรัทธา
- วิธีเลือก ให้สมาชิกสภาท้องถิ่นแต่ละคนมีสิทธิเสนอชื่อสมาชิกสภาท้องถิ่นหนึ่งคนที่ตน
เห็นสมควร การเสนอนั้นต้องมีสมาชิกสภาท้องถิ่นรับรองไม่น้อยกว่าสองคน เว้นแต่สภา
ท้องถิ่นใด มีสมาชิกสภาท้องถิ่นเท่าที่มีอยู่น้อยกว่าแปดคน ให้มีสมาชิกสภาท้องถิ่นรับรอง
หนึ่งคน โดยสมาชิกสภาท้องถิ่นแต่ละคนมีสิทธิรับรองได้เพียงครั้งเดียว ชื่อที่เสนอไม่จำกัด
จำนวน และให้สมาชิกสภาท้องถิ่นลงคะแนนเลือกผู้ที่ถูกเสนอชื่อคนหนึ่ง โดยวิธีเขียน
หมายเลขประจำตัวของผู้ที่ถูกเสนอชื่อเมื่อตรวจนับแล้ว ให้ประธานที่ประชุมประกาศคะแนน
ต่อที่ประชุมสภาท้องถิ่น ผู้ได้คะแนนสูงสุดเป็นผู้ได้รับเลือก ถ้ามีผู้ได้คะแนนสูงสุดเท่ากัน
หลายคนให้เลือกใหม่เฉพาะผู้ที่ได้คะแนนสูงสุดนั้น โดยใช้วิธีเดิม ถ้าผลการเลือกใหม่ปรากฏ
ว่ายังมีผู้ได้คะแนนสูงสุดเท่ากันอีก ให้ใช้วิธีจับสลากเฉพาะผู้ที่ได้คะแนนสูงสุดเท่ากัน
- (นางเรณูฯ) - ตามที่ได้ชี้แจงระเบียบฯให้ที่ประชุมได้ทราบแล้ว ดังนั้น ขอให้สมาชิกสภาเทศบาล เสนอชื่อ
ประธานสภาฯ ผู้ที่เห็นสมควรเป็นเลขานุการสภาชั่วคราว พร้อมผู้รับรองสองคน ค่ะ
สมาชิกสภาฯ เรียนท่านประธานสภาเทศบาลที่เคารพ กระผมนายเสฏฐกฤตย์ วรรณทิพย์สกุล
สมาชิกสภาเทศบาลตำบลสูงเนิน
- (นายเสฏฐกฤตย์ฯ) ขอเสนอชื่อ นางสาวนริศา จันทร์รองศรี เป็นเลขานุการสภาเทศบาลชั่วคราว
- (นางเรณูฯ) -ตามที่ นายเสฏฐกฤตย์ วรรณทิพย์สกุล สมาชิกสภาเทศบาล เสนอ
ประธานสภาฯ -ดิฉัน ขอผู้รับรอง ๒ ท่าน
-มีสมาชิกสภาเทศบาลรับรอง ๒ ท่าน คือ
-ท่านที่ ๑ ชื่อ-สกุล นายพิรภัทร์ แก้วเล็ก สมาชิกสภาเทศบาลตำบลสูงเนิน
-ท่านที่ ๒ ชื่อ-สกุล นายณัฐพล รุกขรังษี สมาชิกสภาเทศบาลตำบลสูงเนิน
-มีสมาชิกสภาจะเสนอเลขานุการสภาชั่วคราว เพิ่มเติมอีกหรือไม่ หากไม่มีดิฉันขอมติที่
ประชุมค่ะ
- มติที่ประชุม -เห็นชอบ ๑๑ เสียง
ไม่เห็นชอบ - เสียง
งดออกเสียง ๑ เสียง
- มีมติเห็นชอบให้ นางสาวนริศา จันทร์รองศรี เป็นเลขานุการสภาชั่วคราว ค่ะ

ประธานสภา -ขอเชิญ นางสาวนริศา จันทร์รองศรี ปลัดเทศบาลตำบลสูงเนิน ขึ้นทำหน้าที่เลขานุการ
สภาเทศบาลชั่วคราวค่ะ เมื่อที่ประชุมพร้อมแล้ว ดิฉันขอให้เลขานุการสภาเทศบาลชั่วคราว
ได้อ่านประกาศ เรื่องเรียกประชุมสภาเทศบาลตำบลสูงเนิน สมัยสามัญ สมัยที่ ๔ ประจำปี
๒๕๖๘ เพื่อที่ประชุมสภาเทศบาลได้รับทราบ ขอเชิญเลขานุการสภาเทศบาลชั่วคราว ค่ะ
(นางสาวนริศา)
เลขานุการสภาชั่วคราว - ประกาศสภาเทศบาลตำบลสูงเนิน เรื่อง เรียกประชุมสภาเทศบาลตำบลสูงเนิน
สมัยสามัญ สมัยที่ ๔ ประจำปี ๒๕๖๘ อาศัยอำนาจตามความในมาตรา ๒๔
วรรคหนึ่ง แห่งพระราชบัญญัติเทศบาล พ.ศ. ๒๔๙๖ ซึ่งแก้ไขเพิ่มเติมถึงฉบับที่ ๑๔ พ.ศ.
๒๕๖๒ ประกอบกับมติที่ประชุมสภาเทศบาลตำบลสูงเนิน ครั้งแรก ประจำปี พ.ศ. ๒๕๖๘
เมื่อวันที่ ๑๖ มิถุนายน ๒๕๖๘ กำหนดวันประชุมสภาเทศบาล สมัยสามัญ สมัยที่ ๔
ประจำปี พ.ศ.๒๕๖๘ ตั้งแต่วันที่ ๑ - ๓๐ ธันวาคม ๒๕๖๘ มีกำหนด ๓๐ วัน อาศัยอำนาจ
ตามมาตรา ๒๕ แห่งพระราชบัญญัติเทศบาล พ.ศ. ๒๔๙๖ และข้อ ๒๒ ประกอบข้อ ๒๐
แห่งระเบียบกระทรวงมหาดไทยว่าด้วยข้อบังคับการประชุมสภาท้องถิ่น พ.ศ. ๒๕๔๗ ที่
แก้ไขเพิ่มเติมถึงฉบับที่ ๓ พ.ศ.๒๕๖๕ จึงเรียกประชุมสภาเทศบาลตำบลสูงเนิน สมัยสามัญ
สมัยที่ ๔ ประจำปี ๒๕๖๘ ตั้งแต่วันที่ ๑ - ๓๐ ธันวาคม ๒๕๖๘ มีกำหนด ๓๐ วัน
จึงประกาศให้ทราบโดยทั่วไป
ประกาศ ณ วันที่ ๒๔ พฤศจิกายน พ.ศ. ๒๕๖๘
นางเรณู หาญสูงเนิน
(นางเรณู หาญสูงเนิน)
ประธานสภาเทศบาลตำบลสูงเนิน

ระเบียบวาระที่ ๑
(นางเรณูฯ)
ประธานสภาฯ

เรื่อง ประธานแจ้งต่อที่ประชุมทราบ

เรื่องที่ ๑ แนะนำข้าราชการโอนย้ายมาใหม่ จำนวน ๓ ราย ดังนี้

๑. นางสาวนริศา จันทร์รองศรี ตำแหน่ง ปลัดเทศบาลตำบลสูงเนิน ย้ายมาจากเทศบาล
ตำบลกุดจิก อำเภอสูงเนิน จังหวัดนครราชสีมา มาปฏิบัติหน้าที่เทศบาลตำบลสูงเนิน
ในตำแหน่ง ปลัดเทศบาลตำบลสูงเนิน ตั้งแต่วันที่ ๒ ตุลาคม พ.ศ. ๒๕๖๘
๒. นางสาวหรรษา นิยมไทย ตำแหน่ง นักพัฒนาชุมชน ย้ายมาจากองค์การบริหารส่วน
ตำบลหนองเทพ อำเภอโนนนารายณ์ จังหวัดสุรินทร์ มาปฏิบัติหน้าที่เทศบาลตำบล
สูงเนิน ในตำแหน่ง นักพัฒนาชุมชน ตั้งแต่วันที่ ๒๘ พฤศจิกายน พ.ศ. ๒๕๖๘
๓. นางภัทราพร ชมมาลัย ตำแหน่ง เจ้าพนักงานพัสดุ ย้ายมาจากองค์การบริหารส่วน
ตำบลบ้านหัน อำเภอสีคิ้ว จังหวัดนครราชสีมา มาปฏิบัติหน้าที่เทศบาลตำบลสูงเนิน
ในตำแหน่ง เจ้าพนักงานพัสดุ ตั้งแต่วันที่ ๑๕ ธันวาคม พ.ศ. ๒๕๖๘

ระเบียบวาระที่ ๒

(นางเรณูฯ)
ประธานสภาฯ
(นางสาวนริศาฯ)
เลขานุการสภาชั่วคราว

เรื่อง การเลือกเลขานุการสภาเทศบาลตำบลสูงเนิน

- ขอเข้าสู่ระเบียบวาระ การเลือกเลขานุการสภาเทศบาล ขอเรียนเชิญเลขานุการสภาเทศบาล
ชั่วคราว ชี้แจงระเบียบข้อกฎหมาย ค่ะ
- เรียนท่านประธานสภาเทศบาลที่เคารพและสมาชิกสภาเทศบาลทุกท่าน
ตามระเบียบกระทรวงมหาดไทยว่าด้วยข้อบังคับการประชุมสภาท้องถิ่น พ.ศ. ๒๕๔๗
แก้ไขเพิ่มเติมถึง (ฉบับที่ ๒) พ. ศ. ๒๕๕๔
ข้อ ๑๘ วรรคแรก ให้สภาท้องถิ่นเลือกพนักงานหรือข้าราชการส่วนท้องถิ่นขององค์กร
ปกครองส่วนท้องถิ่นนั้น หรือสมาชิกสภาท้องถิ่นนั้นคนหนึ่ง เป็นเลขานุการสภา ท้องถิ่น ทั้งนี้
ให้คำนึงถึงความรู้ความสามารถอันจะเป็นประโยชน์ต่อสภาท้องถิ่น
- ข้อ ๑๓ วิธีเลือกเลขานุการสภาท้องถิ่น ให้นำความในข้อ ๘ มาใช้บังคับโดย อนุโลม เมื่อสภา
ท้องถิ่นมีมติเลือกเลขานุการสภาท้องถิ่นแล้ว ให้เลขานุการสภาท้องถิ่นชั่วคราวพ้นจาก
ตำแหน่ง

- ข้อ ๑๔ ในการเลือกประธานสภาท้องถิ่น รองประธานสภาท้องถิ่น หรือเลขานุการสภาท้องถิ่น ถ้ามีการเสนอชื่อ ผู้สมควรได้รับการแต่งตั้งเพียงตำแหน่งละหนึ่งคน ให้ถือว่าผู้นั้นได้รับเลือก ขอเรียนให้ที่ประชุมสภาเทศบาลได้รับทราบ ค่ะ
- (นางเรณูฯ)
ประธานสภาฯ -ตั้งนั้น ดิฉันขอเข้าสู่กระบวนการเลือกเลขานุการสภาเทศบาลตำบลสูงเนิน ขอให้ท่านสมาชิกสภาเทศบาล เสนอชื่อบุคคลที่เห็นสมควรให้เป็นผู้ดำรงตำแหน่งเลขานุการสภาเทศบาลตำบลสูงเนิน โดยต้องมีสมาชิกสภาเทศบาลรับรองไม่น้อยกว่า ๒ ท่าน ค่ะ ขอเชิญเสนอชื่อได้ค่ะ
- สมาชิกสภา
(นางสาวณัฐมนฯ)
ประธานสภาฯ เรียนท่านประธานสภาเทศบาลที่เคารพ ดิฉันนางสาวณัฐมน จำปาศักดิ์ สมาชิกสภาเทศบาลตำบลสูงเนิน ขอเสนอชื่อ นางสาวนริศา จันทร์รองศรี เป็นเลขานุการสภาเทศบาลตำบลสูงเนิน
- ประธานสภาฯ -ตามที่ นางสาวณัฐมน จำปาศักดิ์ สมาชิกสภาเทศบาล เสนอ
- มติที่ประชุม -ดิฉัน ขอผู้รับรอง ๒ ท่าน
- สมาชิกสภา
(นางสาวณัฐมนฯ)
ประธานสภาฯ -มีสมาชิกสภาเทศบาลรับรอง ๒ ท่าน คือ
- มติที่ประชุม -ท่านที่ ๑ ชื่อ-สกุล นายพีรภัทร์ แก้วเล็ก สมาชิกสภาเทศบาลตำบลสูงเนิน
- สมาชิกสภา
(นางสาวณัฐมนฯ)
ประธานสภาฯ -ท่านที่ ๒ ชื่อ-สกุล นายณัฐพล รุกขรังษี สมาชิกสภาเทศบาลตำบลสูงเนิน
- มติที่ประชุม -จะมีผู้เสนอชื่อท่านอื่นอีกหรือไม่ หากไม่มีดิฉันขอมติที่ประชุมค่ะ
- มติที่ประชุม -เห็นชอบ ๑๑ เสียง
- ไม่เห็นชอบ - เสียง
- งดออกเสียง ๑ เสียง
- เลือก นางสาวนริศา จันทร์รองศรี เป็นเลขานุการสภาเทศบาลตำบลสูงเนิน
- ระเบียบวาระที่ ๓
(นางเรณูฯ)
ประธานสภาฯ -เรื่อง รับรองรายงานการประชุมสภาเทศบาล สมัยวิสามัญ สมัยที่ ๑ ประจำปี ๒๕๖๘ เมื่อวันที่ ๒๙ กันยายน ๒๕๖๘
- (นางสาวนริศาฯ)
เลขานุการสภาฯ -ดิฉันขอให้เลขานุการสภาเทศบาลได้ดำเนินการชี้แจง รายละเอียดให้ที่ประชุมได้ทราบและตรวจสอบรายละเอียดความถูกต้องของสำเนารายงานการประชุม
- (นางเรณูฯ)
ประธานสภาฯ -ดิฉันขอให้สมาชิกสภาเทศบาล และคณะผู้บริหารเทศบาลทุกท่าน ได้ตรวจสอบสำเนารายงานการประชุมที่ได้สำเนาแจกไปแล้วนั้น โดยให้ตรวจสอบตั้งแต่วันที่ ๑ - ๕๐ ว่ามีข้อความใดบ้างที่สมควรจะแก้ไขเพิ่มเติมหรือไม่อย่างไร เชิญค่ะ
- (นางเรณูฯ)
ประธานสภาฯ -มีสมาชิกท่านใดจะแก้ไขเปลี่ยนแปลงหรือเพิ่มเติมในรายงานการประชุมเชิญค่ะ
- (นายวิรัตน์ฯ)
สมาชิกสภาฯ -เรียนท่านประธานสภาที่เคารพ ท่านสมาชิกสภาเทศบาลตำบลสูงเนิน ทุกท่าน กระผม นายวิรัตน์ คุ่มหมู่ สมาชิกสภาเทศบาลตำบลสูงเนิน เอกสารไม่ชัดเจน และในรายงานการประชุม อยากให้การลงชื่อแต่ละหน้า ให้มีการเซ็นชื่อกำกับทุกหน้า ครับ
- (นางสาวนริศาฯ)
เลขานุการสภาฯ -เรียนท่านประธานสภาที่เคารพ ท่านสมาชิกสภาเทศบาลตำบลสูงเนิน ทุกท่าน ในส่วนของเอกสารที่มีความไม่ชัดเจน ฝ่ายเลขานุการสภาจะนำไปปรับปรุงค่ะ และในส่วน
- ของสำเนารายงานการประชุม ที่ท่านสมาชิกสภาเสนอให้เซ็นชื่อกำกับ ต้องนำเรียนให้ทราบว่า ในรายงานการประชุมสภาทุกครั้งหลังจากที่ฝ่ายเลขานุการสภาจัดทำขึ้นมานั้น เทศบาลตำบลสูงเนิน ได้แต่งตั้งคณะกรรมการตรวจสอบรายงานการประชุม ซึ่งคณะกรรมการได้ตรวจสอบความถูกต้องของรายงานการประชุมแล้ว ซึ่งในส่วนตรงนี้จะมึบันทึกไว้ในส่วนของเลขานุการสภา ซึ่งในตัวรายงานการประชุมสภา เราทำมาแบบนี้โดยตลอด แต่ให้มั่นใจได้ว่ารายงานการประชุมสภา ได้ผ่านการตรวจสอบของคณะกรรมการ ซึ่งสภาเทศบาลแห่งนี้ได้แต่งตั้งมา ในส่วนของรายละเอียดความถูกต้องแล้ว และทางฝ่ายเลขานุการสภาได้ส่งหนังสือให้สมาชิกสภาเทศบาล เพื่อตรวจสอบอีกครั้งหนึ่ง โดยได้จัดส่งหนังสือให้สมาชิกสภาไปเป็นระยะหนึ่งแล้ว ตามระเบียบ ก็เป็นระยะเวลาพอสมควรที่ทุกท่านจะได้ตรวจสอบรายงานการประชุม

ประชุม ถึงแม้ครั้งนี้รายงานการประชุม จะมีถึง ๕๐ หน้า ส่วนหนึ่งจะเป็นระเบียบและเอกสารพาวเวอร์พอยต์ ซึ่งในส่วนเนื้อหามีประมาณ ๑๐ กว่าหน้าค่ะ จึงนำเรียนให้ทราบค่ะ

(นางเรณูฯ)
ประธานสภาฯ
มติที่ประชุม

-มีสมาชิกท่านใดจะแก้ไขเปลี่ยนแปลงหรือเพิ่มเติมในรายงานการประชุมหรือไม่ หากไม่มีผมขอมติรับรองรายงานการประชุมด้วย

รับรอง	๑๑	เสียง
ไม่รับรอง	-	เสียง
งดออกเสียง	๑	เสียง

ระเบียบวาระที่ ๔ เรื่อง กระตุ้นถาม

ไม่มี

ระเบียบวาระที่ ๕ เรื่อง ที่คณะกรรมการที่สภาท้องถิ่นตั้งขึ้นพิจารณาเสร็จแล้ว

ไม่มี

ระเบียบวาระที่ ๖ เรื่องที่เสนอใหม่

(นางเรณูฯ)
ประธานสภาฯ

๖.๑ เรื่อง ขอเสนอญัตติเพื่อทราบกรณีการจัดทำแผนพัฒนาท้องถิ่น (พ.ศ. ๒๕๖๖-๒๕๗๐) ทบพวครั้งที่ ๑/๒๕๖๖ (เพิ่มเติมครั้งที่ ๑/๒๕๖๙) ของเทศบาลตำบลสูงเนิน (กองทุนศาสตร์ฯ)

(นายณัฐวรธรณ์ฯ)
นายกเทศมนตรี

-ดิฉันขอให้คณะผู้บริหารเทศบาลได้ชี้แจงรายละเอียดให้กับสมาชิกสภาทราบ ค่ะ
-เรียนท่านประธานสภาที่เคารพ ท่านสมาชิกสภาเทศบาลตำบลสูงเนินทุกท่าน กระผมนายณัฐวรธรณ์ ชัยวิฑูณกุล นายกเทศมนตรีตำบลสูงเนิน ขอเสนอญัตติเพื่อทราบกรณีการจัดทำแผนพัฒนาท้องถิ่น (พ.ศ. ๒๕๖๖-๒๕๗๐) ทบพวครั้งที่ ๑/๒๕๖๖ (เพิ่มเติมครั้งที่ ๑/๒๕๖๙) ของเทศบาลตำบลสูงเนิน (กองทุนศาสตร์ฯ) รายละเอียดมอบหมายให้รองนายกเทศมนตรีได้ชี้แจงให้ที่ประชุมสภาได้ทราบ ครับ

(น.ส.อิริยาฯ)
รองนายกเทศมนตรีฯ

-ข้าพเจ้า ขอเสนอญัตติต่อสภาเทศบาลตำบลสูงเนิน เพื่อทราบกรณีการจัดทำแผนพัฒนาท้องถิ่น (พ.ศ.๒๕๖๖-๒๕๗๐) ทบพวครั้งที่ ๑/๒๕๖๖ (เพิ่มเติมครั้งที่ ๑/๒๕๖๙) ของเทศบาลตำบลสูงเนิน โดยมีหลักการและเหตุผลดังนี้

หลักการ

ตามระเบียบกระทรวงมหาดไทยว่าด้วยการจัดทำแผนพัฒนาขององค์กรปกครองส่วนท้องถิ่น พ.ศ. ๒๕๔๘ แก้ไขเพิ่มเติม (ฉบับที่ ๒) พ.ศ.๒๕๕๙ (ฉบับที่ ๓) พ.ศ. ๒๕๖๑ ข้อ ๒๒ เพื่อประโยชน์ของประชาชนการเพิ่มเติมแผนพัฒนาท้องถิ่น ให้องค์กรปกครองส่วนท้องถิ่น ดำเนินการตามขั้นตอนดังนี้ (๑) คณะกรรมการสนับสนุนการจัดทำแผนพัฒนาท้องถิ่นจัดทำร่างแผนพัฒนาท้องถิ่นที่เพิ่มเติมพร้อมเหตุผลและความจำเป็นเสนอคณะกรรมการพัฒนาท้องถิ่น (๒) คณะกรรมการท้องถิ่นและประชาชนท้องถิ่นพิจารณาร่างแผนพัฒนาท้องถิ่นที่เพิ่มเติม สำหรับองค์การบริหารส่วนตำบลให้สภาองค์การบริหารส่วนตำบลพิจารณา ตามมาตรา ๔๖ แห่งพระราชบัญญัติสภาตำบลและองค์การบริหารส่วนตำบล พ.ศ. ๒๕๓๗ ด้วยเมื่อแผนพัฒนาท้องถิ่นที่เพิ่มเติมได้รับความเห็นชอบแล้วให้ส่งแผนพัฒนาท้องถิ่นดังกล่าวให้ผู้บริหารท้องถิ่นประกาศใช้ พร้อมทั้งปิดประกาศให้ประชาชนทราบโดยเปิดเผยไม่น้อยกว่าสามสิบวันนับแต่วันผู้บริหารท้องถิ่นประกาศใช้

เหตุผล

เพื่อเป็นไปตามนัยแห่งระเบียบกระทรวงมหาดไทยว่าด้วยการจัดทำแผนพัฒนาขององค์กรปกครองส่วนท้องถิ่น พ.ศ. ๒๕๔๘ แก้ไขเพิ่มเติม (ฉบับที่ ๒) พ.ศ.๒๕๕๙ (ฉบับที่ ๓) พ.ศ. ๒๕๖๑ เทศบาลตำบลสูงเนินโดยคณะกรรมการพัฒนาเทศบาล ได้พิจารณาร่างแผนพัฒนาท้องถิ่น (พ.ศ.๒๕๖๖-๒๕๗๐) ทบพวครั้งที่ ๑/๒๕๖๖ (เพิ่มเติมครั้งที่ ๑/๒๕๖๙) พร้อม

- ประจำปี พ.ศ.๒๕๖๘
- (นางเรณูฯ)
ประธานสภาฯ
- ๖.๓ เรื่อง ขอเสนอญัตติเพื่อทราบกรณีการจัดทำแผนพัฒนาท้องถิ่น(พ.ศ. ๒๕๖๖-๒๕๗๐) ทบพวนครั้งที่ ๑/๒๕๖๖ (เพิ่มเติมครั้งที่ ๑/๒๕๖๙) แก้ไขครั้งที่ ๑/๒๕๖๙ ของเทศบาลตำบลสูงเนิน (กองยุทธศาสตร์ฯ)**
- (นายณัฐวรธรณ์ฯ)
นายกเทศมนตรี
- (น.ส.อิริยาฯ)
รองนายกเทศมนตรีฯ
- ดิฉันขอให้คณะผู้บริหารเทศบาลได้ชี้แจงรายละเอียดให้กับสมาชิกสภาทราบ ค่ะ
- เรียนท่านประธานสภาที่เคารพ ท่านสมาชิกสภาเทศบาลตำบลสูงเนินทุกท่าน กระผมนายณัฐวรธรณ์ ชัยวิฑูณกุล นายกเทศมนตรีตำบลสูงเนิน ขอเสนอญัตติเพื่อทราบกรณีการจัดทำแผนพัฒนาท้องถิ่น (พ.ศ. ๒๕๖๖-๒๕๗๐) ทบพวนครั้งที่ ๑/๒๕๖๖ (เพิ่มเติมครั้งที่ ๑/๒๕๖๙) แก้ไขครั้งที่ ๑/๒๕๖๙ ของเทศบาลตำบลสูงเนิน (กองยุทธศาสตร์ฯ) รายละเอียดมอบหมายให้รองนายกเทศมนตรีได้ชี้แจงให้ที่ประชุมสภาได้ทราบครับ
- ข้าพเจ้า ขอเสนอญัตติต่อสภาเทศบาลตำบลสูงเนิน เพื่อทราบกรณีการจัดทำแผนพัฒนาท้องถิ่น (พ.ศ.๒๕๖๖-๒๕๗๐) ทบพวนครั้งที่ ๑/๒๕๖๖ (เพิ่มเติมครั้งที่ ๑/๒๕๖๙) แก้ไขครั้งที่ ๑/๒๕๖๙ (อำนาจผู้บริหาร) ของเทศบาลตำบลสูงเนิน โดยมีหลักการและเหตุผลดังนี้

หลักการ

ตามระเบียบกระทรวงมหาดไทยว่าด้วยการจัดทำแผนพัฒนาขององค์กรปกครองส่วนท้องถิ่น พ.ศ. ๒๕๔๘ แก้ไขเพิ่มเติม (ฉบับที่ ๒) พ.ศ.๒๕๕๙ (ฉบับที่ ๓) พ.ศ. ๒๕๖๑ หมวด ๔ ข้อ ๒๑ การแก้ไขแผนพัฒนาท้องถิ่นเป็นอำนาจของผู้บริหารท้องถิ่น เมื่อผู้บริหารท้องถิ่นได้เห็นชอบแผนพัฒนาท้องถิ่นที่แก้ไขแล้วให้ปิดประกาศให้ประชาชนทราบโดยเปิดเผยไม่น้อยกว่าสามสิบวันนับแต่วันที่ผู้บริหารท้องถิ่นเห็นชอบ พร้อมทั้งแจ้ง สภาท้องถิ่น อำเภอ และจังหวัดทราบด้วย

เหตุผล

เนื่องจากสำนักงานงบประมาณได้ปรับปรุงบัญชีราคามาตรฐานครุภัณฑ์ ตามหนังสือสำนักงานงบประมาณ ที่ นร ๐๗๑๙.๑/ว๕๓ ลงวันที่ ๔ ธันวาคม ๒๕๖๘ เรื่องบัญชีราคามาตรฐานครุภัณฑ์ จึงให้ใช้บัญชีราคามาตรฐานครุภัณฑ์ ฉบับธันวาคม ๒๕๖๘ เพื่อเป็นไปตามนัยแห่งระเบียบกระทรวงมหาดไทยว่าด้วยการจัดทำแผนพัฒนาขององค์กรปกครองส่วนท้องถิ่น พ.ศ. ๒๕๔๘ แก้ไขเพิ่มเติม (ฉบับที่ ๒) พ.ศ.๒๕๕๙ (ฉบับที่ ๓) พ.ศ. ๒๕๖๑ เทศบาลตำบลสูงเนิน โดยนายกเทศมนตรีตำบลสูงเนิน ได้พิจารณาเห็นชอบอนุมัติแผนพัฒนาท้องถิ่น (พ.ศ.๒๕๖๖-๒๕๗๐) ทบพวนครั้งที่ ๑/๒๕๖๖ (เพิ่มเติมครั้งที่ ๑/๒๕๖๙) แก้ไขครั้งที่ ๑/๒๕๖๙ พร้อมประกาศใช้แผนพัฒนาท้องถิ่น เสร็จเรียบร้อยแล้ว รายละเอียดปรากฏตามเอกสารที่แนบมาพร้อมญัตติฉบับนี้ จึงเรียนมาเพื่อขอได้โปรดนำเสนอต่อที่ประชุมสภาเทศบาลตำบลสูงเนินเพื่อทราบต่อไป

ขอแสดงความนับถือ

(ลงชื่อ) ณัฐวรธรณ์ ชัยวิฑูณกุล ผู้เสนอ
(นายณัฐวรธรณ์ ชัยวิฑูณกุล)
นายกเทศมนตรีตำบลสูงเนิน



แผนพัฒนาท้องถิ่น

(พ.ศ. 2566-2570) ทบทวนครั้งที่ 1/2566
(เพิ่มเติมครั้งที่ 1/2569) แก้ไขครั้งที่ 1/2569

เทศบาลตำบลสูงเนิน



งานวิเคราะห์นโยบายและแผน
กองยุทธศาสตร์และงบประมาณ
เทศบาลตำบลสูงเนิน
อำเภอสูงเนิน จังหวัดนครราชสีมา

บัญชีครุภัณฑ์

แบบ ผ 03

แผนพัฒนาท้องถิ่น (พ.ศ.2566 - 2570)

บททวน ครั้งที่ 1/2566 (เพิ่มเติมครั้งที่ 1/2569) (แก้ไขครั้งที่ 1/2569)

เทศบาลตำบลสูงเนิน อำเภอสูงเนิน จังหวัดนครราชสีมา

ข้อความเดิม

ที่	แผนงาน	ประเภท	เป้าหมาย (ผลผลิตของครุภัณฑ์)	งบประมาณ				ผลที่คาดว่าจะได้รับ	หน่วยงาน รับผิดชอบ
				2566 (บาท)	2567 (บาท)	2568 (บาท)	2570 (บาท)		
1	การศึกษา	ครุภัณฑ์งานบ้าน งานครัว	เครื่องทำน้ำเย็นพร้อมอุปกรณ์ติดตั้ง สำหรับเด็กเล็กใน ศูนย์พัฒนาเด็กเล็กในศูนย์พัฒนาเด็กเล็กเทศบาลตำบลสูงเนิน จำนวน 1 เครื่อง ตามบัญชีราคามาตรฐานครุภัณฑ์ สำนักงานงบ ประมาณฉบับเดือนธันวาคม 2567 ลำดับที่ 6.3 หน้า 12 และ 68			15,600	2570 (บาท)	สามารถนำมาติดตั้งได้ทันทีที่ เหมาะสมสำหรับเด็กเล็ก	กองการศึกษา

ข้อความใหม่

ที่	แผนงาน	ประเภท	เป้าหมาย (ผลผลิตของครุภัณฑ์)	งบประมาณ				ผลที่คาดว่าจะได้รับ	หน่วยงาน รับผิดชอบ
				2566 (บาท)	2567 (บาท)	2568 (บาท)	2570 (บาท)		
1	การศึกษา	ครุภัณฑ์งานบ้าน งานครัว	เครื่องทำน้ำเย็นพร้อมอุปกรณ์ติดตั้ง สำหรับเด็กเล็กใน ศูนย์พัฒนาเด็กเล็กในศูนย์พัฒนาเด็กเล็กเทศบาลตำบลสูงเนิน จำนวน 1 เครื่อง ตามบัญชีราคามาตรฐานครุภัณฑ์ สำนักงานงบ ประมาณฉบับเดือนธันวาคม 2568 ลำดับที่ 6.2.3 หน้า 12 และ 67			15,600	2570 (บาท)	สามารถนำมาติดตั้งได้ทันทีที่ เหมาะสมสำหรับเด็กเล็ก	กองการศึกษา

(นายณัฐวรธรณ์ ชัยวิฑูรย์กุล)

นายกเทศมนตรีตำบลสูงเนิน

บัญชีครุภัณฑ์

แผนพัฒนาท้องถิ่น (พ.ศ.2566 - 2570)

ทบทวน ครั้งที่ 1/2566 (เพิ่มเติมครั้งที่ 1/2569) แก้ไขครั้งที่ 1/2569

เทศบาลตำบลสูงเนิน อำเภอสูงเนิน จังหวัดนครราชสีมา

ข้อความเดิม

ที่	แผนงาน	ประเภท	เป้าหมาย (ผลผลิตของครุภัณฑ์)	งบประมาณ					ผลที่คาดว่าจะได้รับ	หน่วยงาน รับผิดชอบ	
				2566 (บาท)	2567 (บาท)	2568 (บาท)	2569 (บาท)	2570 (บาท)			
2	สาธารณสุข	ครุภัณฑ์การเกษตร	เป้าหมาย (ผลผลิตของครุภัณฑ์) จัดซื้อเครื่องพ่นหมอกควัน จำนวน 2 เครื่อง (ปี 2569 จำนวน 1 เครื่อง และปี 2570 จำนวน 1 เครื่อง) ตามบัญชี ราคามาตรฐานครุภัณฑ์ สำนักงานงบประมาณฉบับเดือนธันวาคม 2567 หน้า 5 และ 47				59,000 (บาท)	59,000 (บาท)	2570 (บาท)	ช่วยกำจัดยุงลาย แมลงวัน และแมลงสาบ เพื่อลด ความเสี่ยงของโรค เช่น ไข้เลือดออกและมาลาเรีย	กองสาธารณสุข และสิ่งแวดล้อม

ข้อความใหม่

ที่	แผนงาน	ประเภท	เป้าหมาย (ผลผลิตของครุภัณฑ์)	งบประมาณ					ผลที่คาดว่าจะได้รับ	หน่วยงาน รับผิดชอบ	
				2566 (บาท)	2567 (บาท)	2568 (บาท)	2569 (บาท)	2570 (บาท)			
2	สาธารณสุข	ครุภัณฑ์การเกษตร	เป้าหมาย (ผลผลิตของครุภัณฑ์) จัดซื้อเครื่องพ่นหมอกควัน จำนวน 2 เครื่อง (ปี 2569 จำนวน 1 เครื่อง และปี 2570 จำนวน 1 เครื่อง) ตามบัญชี ราคามาตรฐานครุภัณฑ์ สำนักงานงบประมาณฉบับเดือนธันวาคม 2568 หน้า 5 และ 47			อนุมัติ	59,000 (บาท)	59,000 (บาท)	2570 (บาท)	ช่วยกำจัดยุงลาย แมลงวัน และแมลงสาบ เพื่อลด ความเสี่ยงของโรค เช่น ไข้เลือดออกและมาลาเรีย	กองสาธารณสุข และสิ่งแวดล้อม

(นายณัฐวรารักษ์ ขัยวิฑูณกุล)

นายกเทศมนตรีตำบลสูงเนิน

บัญชีครุภัณฑ์
แผนพัฒนาท้องถิ่น (พ.ศ.2566 - 2570)
บททวน ครั้งที่ 1/2566 (เพิ่มเติมครั้งที่ 1/2569) แก้ไขครั้งที่ 1/2569
เทศบาลตำบลสูงเนิน อำเภอสูงเนิน จังหวัดนครราชสีมา

ข้อมูลความเดิม

ที่	แผนงาน	ประเภท	เป้าหมาย (ผลผลิตของครุภัณฑ์)	งบประมาณ				ผลที่คาดว่าจะได้รับ	หน่วยงาน รับผิดชอบ
				2566 (บาท)	2567 (บาท)	2568 (บาท)	2570 (บาท)		
3	เคหะและชุมชน	ครุภัณฑ์งานบ้านงานครัว	เครื่องตัดหญ้า แบบข้อแข็ง จำนวน 4 เครื่อง (ปี 2569 จำนวน 2 เครื่อง และปี 2570 จำนวน 2 เครื่อง) ตามบัญชีราคามาตรฐานครุภัณฑ์เดือน ธันวาคม 2567 ลำดับที่ 6.5.1 หน้า 13.69			19,000	19,000	ลดเวลาและแรงงานในการกำจัดวัชพืชรื้อคอกแต่งหญ้า	กองช่าง

ข้อมูลความใหม่

ที่	แผนงาน	ประเภท	เป้าหมาย (ผลผลิตของครุภัณฑ์)	งบประมาณ				ผลที่คาดว่าจะได้รับ	หน่วยงาน รับผิดชอบ
				2566 (บาท)	2567 (บาท)	2568 (บาท)	2570 (บาท)		
3	เคหะและชุมชน	ครุภัณฑ์งานบ้านงานครัว	เครื่องตัดหญ้า แบบข้อแข็ง จำนวน 4 เครื่อง (ปี 2569 จำนวน 2 เครื่อง และปี 2570 จำนวน 2 เครื่อง) ตามบัญชีราคามาตรฐานครุภัณฑ์เดือน ธันวาคม 2568 ลำดับที่ 6.5.1 หน้า 13.68			อนุมัติ	19,000	ลดเวลาและแรงงานในการกำจัดวัชพืชรื้อคอกแต่งหญ้า	กองช่าง

(นายณัฐวรธรรม์ ชัยวิฑูรย์กุล)
นายกเทศมนตรีตำบลสูงเนิน

บัญชีครุภัณฑ์

แผนพัฒนาท้องถิ่น (พ.ศ.2566 - 2570)

บททวน ครั้งที่ 1/2566 (เพิ่มเติมครั้งที่ 1/2569) แก้ไขครั้งที่ 1/2569

เทศบาลตำบลสูงเนิน อำเภอสูงเนิน จังหวัดนครราชสีมา

ข้อความเดิม

ที่	แผนงาน	ประเภท	เป้าหมาย (ผลผลิตของครุภัณฑ์)	งบประมาณ				ผลที่คาดว่าจะได้รับ	หน่วยงานรับผิดชอบหลัก
				2566 (บาท)	2567 (บาท)	2568 (บาท)	2570 (บาท)		
4	คณะและชุมชน	ครุภัณฑ์ในบ้านงานครัว	เครื่องตัดหญ้า แบบเข็มน จำนวน 2 เครื่อง (ปี 2569 จำนวน 1 เครื่อง และปี 2570 จำนวน 1 เครื่อง) ตามบัญชีราคามาตรฐานครุภัณฑ์เดือน ธันวาคม 2567 ลำดับที่ 6.5.2 หน้า 13 และ 69			10,600	10,600	ลดเวลาและแรงงานในการกำจัดวัชพืชหรือตากแต่งหญ้า	กองสาธารณสุขและสิ่งแวดล้อม

ข้อความใหม่

ที่	แผนงาน	ประเภท	เป้าหมาย (ผลผลิตของครุภัณฑ์)	งบประมาณ				ผลที่คาดว่าจะได้รับ	หน่วยงานรับผิดชอบหลัก
				2566 (บาท)	2567 (บาท)	2568 (บาท)	2570 (บาท)		
4	คณะและชุมชน	ครุภัณฑ์ในบ้านงานครัว	เครื่องตัดหญ้า แบบเข็มน จำนวน 2 เครื่อง (ปี 2569 จำนวน 1 เครื่อง และปี 2570 จำนวน 1 เครื่อง) ตามบัญชีราคามาตรฐานครุภัณฑ์เดือน ธันวาคม 2568 ลำดับที่ 6.5.2 หน้า 13 และ 68			อนุมัติ	10,600	ลดเวลาและแรงงานในการกำจัดวัชพืชหรือตากแต่งหญ้า	กองสาธารณสุขและสิ่งแวดล้อม

[Signature]

(นายณัฐวรธรณ์ ชัยวิฑูรย์กุล)

นายกเทศมนตรีตำบลสูงเนิน

บัญชีครุภัณฑ์

แผนพัฒนาท้องถิ่น (พ.ศ.2566 - 2570)

ทบทวน ครั้งที่ 1/2566 (เพิ่มเติมครั้งที่ 1/2569) (แก้ไขครั้งที่ 1/2569)

เทศบาลตำบลสูงเนิน อำเภอสูงเนิน จังหวัดนครราชสีมา

ข้อความเดิม

ที่	แผนงาน	ประเภท	เป้าหมาย (ผลผลิตของครุภัณฑ์)	งบประมาณ				ผลที่คาดว่าจะได้รับ	หน่วยงาน รับผิดชอบ
				2566 (บาท)	2567 (บาท)	2568 (บาท)	2570 (บาท)		
5	คณะและ ชุมชน	ครุภัณฑ์โฆษณา และเผยแพร่	โทรทัศน์ แอล อี ดี (LED TV) แบบ Smart TV จำนวน 1 เครื่อง ตามบัญชีราคามาตรฐานครุภัณฑ์เดือน ธันวาคม 2567 ลำดับที่ 5.4.1 หน้า 11 และ 67			15,000		สามารถใช้ในการดูข้อมูล ของกล้องวงจรปิด (CCTV)	กองสาธารณสุข และสิ่งแวดล้อม

ข้อความใหม่

ที่	แผนงาน	ประเภท	เป้าหมาย (ผลผลิตของครุภัณฑ์)	งบประมาณ				ผลที่คาดว่าจะได้รับ	หน่วยงาน รับผิดชอบ
				2566 (บาท)	2567 (บาท)	2568 (บาท)	2570 (บาท)		
5	คณะและ ชุมชน	ครุภัณฑ์โฆษณา และเผยแพร่	โทรทัศน์ แอล อี ดี (LED TV) แบบ Smart TV จำนวน 1 เครื่อง ตามบัญชีราคามาตรฐานครุภัณฑ์เดือน ธันวาคม 2568 ลำดับที่ 5.4.1 หน้า 11 และ 66			อนุมัติ 15,000		สามารถใช้ในการดูข้อมูล ของกล้องวงจรปิด (CCTV)	กองสาธารณสุข และสิ่งแวดล้อม

(นายณัฐวรธรณ์ ชัยวิฑูรณกุล)
นายกเทศมนตรีตำบลสูงเนิน



ประกาศเทศบาลตำบลสูงเนิน

เรื่อง การประกาศใช้แผนพัฒนาท้องถิ่น (พ.ศ.๒๕๖๖-๒๕๗๐)

ทบทวนครั้งที่ ๑/๒๕๖๖(เพิ่มเติมครั้งที่ ๑/๒๕๖๙) แก้ไขครั้งที่ ๑/๒๕๖๙ (อำนาจผู้บริหาร)

.....

ตามที่เทศบาลตำบลสูงเนิน ได้จัดทำแผนพัฒนาท้องถิ่น (พ.ศ.๒๕๖๖-๒๕๗๐) ทบทวนครั้งที่ ๑/๒๕๖๖ (เพิ่มเติมครั้งที่ ๑/๒๕๖๙) แก้ไขครั้งที่ ๑/๒๕๖๙ ของเทศบาลตำบลสูงเนิน ตามระเบียบกระทรวงมหาดไทยว่าด้วยการจัดทำแผนพัฒนาขององค์กรปกครองส่วนท้องถิ่น พ.ศ. ๒๕๔๘ แก้ไขเพิ่มเติม (ฉบับที่ ๒) พ.ศ.๒๕๕๙ (ฉบับที่ ๓) พ.ศ. ๒๕๖๑ โดยได้รับความเห็นชอบและได้รับอนุมัติจากนายกเทศมนตรีตำบลสูงเนิน ไปแล้วนั้น

อาศัยอำนาจตามความในหมวดที่ ๔ ข้อ ๒๑ แห่งระเบียบกระทรวงมหาดไทยว่าด้วยการจัดทำแผนขององค์กรปกครองส่วนท้องถิ่น พ.ศ. ๒๕๔๘ แก้ไขเพิ่มเติม (ฉบับที่ ๓) พ.ศ. ๒๕๖๑ จึงขอประกาศใช้แผนพัฒนาท้องถิ่น (พ.ศ.๒๕๖๖-๒๕๗๐) ทบทวนครั้งที่ ๑/๒๕๖๖ (เพิ่มเติมครั้งที่ ๑/๒๕๖๙) แก้ไขครั้งที่ ๑/๒๕๖๙ เพื่อใช้เป็นกรอบแนวทางในการจัดทำงบประมาณของเทศบาลตำบลสูงเนินต่อไป รายละเอียดตามเอกสารที่แนบมาพร้อมนี้

จึงประกาศมาให้ทราบโดยทั่วกัน

ประกาศ ณ วันที่ ๑๕ เดือน ธันวาคม พ.ศ. ๒๕๖๘

(นายณัฐวรธรณ์ ชัยวิฑูรณกุล)
นายกเทศมนตรีตำบลสูงเนิน

(นางเรณูฯ)
ประธานสภาฯ
มติที่ประชุม
รองนายกเทศมนตรีฯ

- เป็นการเสนอญัตติเพื่อทราบ

- มีมติรับทราบ การจัดทำแผนพัฒนาท้องถิ่น (พ.ศ.๒๕๖๖-๒๕๗๐)ทบทวนครั้งที่ ๑/๒๕๖๖ (เพิ่มเติมครั้งที่ ๑/๒๕๖๙) แก้ไขครั้งที่ ๑/๒๕๖๙ (อำนาจผู้บริหาร) ของเทศบาลตำบลสูงเนิน

(นางเรณูฯ)
ประธานสภาฯ

๖.๔ เรื่อง ขอเสนอญัตติเพื่อทราบกรณีการจัดทำแผนพัฒนาท้องถิ่น (พ.ศ.๒๕๖๖-๒๕๗๐) ทบพวนครั้งที่ ๑/๒๕๖๖ (เพิ่มเติมครั้งที่ ๒/๒๕๖๙) (อำนาจผู้บริหาร) ของเทศบาลตำบลสูงเนิน (กองยุทธศาสตร์ฯ)

(นายณัฐวรธรณ์ฯ)
นายกเทศมนตรี

-ดิฉันขอให้คณะผู้บริหารเทศบาลได้ชี้แจงรายละเอียดให้กับสมาชิกสภาทราบ ค่ะ
-เรียนท่านประธานสภาที่เคารพ ท่านสมาชิกสภาเทศบาลตำบลสูงเนินทุกท่าน กระผมนายณัฐวรธรณ์ ชัยวิฑูรณกุล นายกเทศมนตรีตำบลสูงเนิน ขอเสนอญัตติเพื่อทราบกรณีการจัดทำแผนพัฒนาท้องถิ่น (พ.ศ. ๒๕๖๖-๒๕๗๐) ทบพวนครั้งที่ ๑/๒๕๖๖ (เพิ่มเติมครั้งที่ ๒/๒๕๖๙) (อำนาจผู้บริหาร) ของเทศบาลตำบลสูงเนิน (กองยุทธศาสตร์ฯ) รายละเอียดมอบหมายให้รองนายกเทศมนตรีได้ชี้แจงให้ที่ประชุมสภาได้ทราบ ครับ

(น.ส.อิริย์ฯ)
รองนายกเทศมนตรีฯ

-ข้าพเจ้า ขอเสนอญัตติต่อสภาเทศบาลตำบลสูงเนิน เพื่อทราบกรณีการจัดทำแผนพัฒนาท้องถิ่น (พ.ศ.๒๕๖๖-๒๕๗๐) ทบพวนครั้งที่ ๑/๒๕๖๖ (เพิ่มเติมครั้งที่ ๒/๒๕๖๙) (อำนาจผู้บริหาร) ของเทศบาลตำบลสูงเนิน โดยมีหลักการและเหตุผลดังนี้

หลักการ

ตามระเบียบกระทรวงมหาดไทยว่าด้วยการจัดทำแผนพัฒนาขององค์กรปกครองส่วนท้องถิ่น พ.ศ. ๒๕๔๘ แก้ไขเพิ่มเติม (ฉบับที่ ๒) พ.ศ.๒๕๕๙ (ฉบับที่ ๓) พ.ศ. ๒๕๖๑ หมวด ๔ ข้อ ๒๒/๒ ในกรณีการเพิ่มเติมหรือเปลี่ยนแปลงแผนพัฒนาท้องถิ่นที่เกี่ยวกับโครงการพระราชดำริ งานพระราชพิธี รัฐพิธี นโยบายรัฐบาล และนโยบายกระทรวงมหาดไทย ให้เป็นอำนาจของผู้บริหารท้องถิ่น สำหรับองค์การบริหารส่วนตำบลให้ส่งร่างแผนพัฒนาท้องถิ่นที่เพิ่มเติมหรือเปลี่ยนแปลงให้สภาองค์การบริหารส่วนตำบลพิจารณาตามมาตรา ๔๖ แห่งพระราชบัญญัติสภาตำบลและองค์การบริหารส่วนตำบล พ.ศ. ๒๕๓๗ ด้วย และเมื่อแผนพัฒนาท้องถิ่นที่เพิ่มเติมหรือเปลี่ยนแปลงได้รับความเห็นชอบแล้วให้ปิดประกาศให้ประชาชนทราบโดยเปิดเผยไม่น้อยกว่าสามสิบวัน นับแต่วันที่ได้รับความเห็นชอบการเพิ่มเติมหรือเปลี่ยนแปลง แผนพัฒนาท้องถิ่นดังกล่าว

เหตุผล

เพื่อเป็นไปตามนัยแห่งระเบียบกระทรวงมหาดไทยว่าด้วยการจัดทำแผนพัฒนาขององค์กรปกครองส่วนท้องถิ่น พ.ศ. ๒๕๔๘ แก้ไขเพิ่มเติม (ฉบับที่ ๒) พ.ศ.๒๕๕๙ (ฉบับที่ ๓) พ.ศ. ๒๕๖๑ เทศบาลตำบลสูงเนินโดยคณะกรรมการพัฒนาเทศบาล ได้พิจารณาร่างแผนพัฒนาท้องถิ่น (พ.ศ.๒๕๖๖-๒๕๗๐) ทบพวนครั้งที่ ๑/๒๕๖๖ (เพิ่มเติมครั้งที่ ๒/๒๕๖๙) พร้อมประกาศใช้แผนพัฒนาท้องถิ่น เสร็จเรียบร้อยแล้ว รายละเอียดปรากฏตามเอกสารที่แนบมาพร้อมญัตติฉบับนี้

ขอแสดงความนับถือ

(ลงชื่อ) ณัฐวรธรณ์ ชัยวิฑูรณกุล ผู้เสนอ
(นายณัฐวรธรณ์ ชัยวิฑูรณกุล)
นายกเทศมนตรีตำบลสูงเนิน



แผนพัฒนาท้องถิ่น

(พ.ศ. 2566-2570) ทบทวนครั้งที่ 1/2566
(เพิ่มเติมครั้งที่ 2/2569) (อำนาจผู้บริหาร)

เทศบาลตำบลสูงเนิน



งานวิเคราะห์นโยบายและแผน
กองยุทธศาสตร์และงบประมาณ
เทศบาลตำบลสูงเนิน
อำเภอสูงเนิน จังหวัดนครราชสีมา

คำนำ

การจัดทำแผนพัฒนาท้องถิ่น (พ.ศ.๒๕๖๖ - ๒๕๗๐) ทบพทวนครั้งที่ ๑/๒๕๖๖ เพิ่มเติม ครั้งที่ ๒/๒๕๖๙ ของเทศบาลตำบลสูงเนิน ตามหนังสือ ด่วนที่สุด ที่ มท ๐๘๑๐.๓/ว ๕๓๔๙ ลงวันที่ ๑๔ พฤศจิกายน ๒๕๖๘ เรื่อง แนวทางดำเนินการตามระเบียบกระทรวงมหาดไทยว่าด้วยการจัดทำแผนพัฒนาขององค์กรปกครองส่วนท้องถิ่น พ.ศ. ๒๕๔๘ และแก้ไขเพิ่มเติม ในการดำเนินโครงการหรือกิจกรรมเพื่อแสดงความอาลัยหรือถวายเป็นพระราชกุศลแด่สมเด็จพระนางเจ้าสิริกิติ์ พระบรมราชินีนาถ พระบรมราชชนนีพันปีหลวง กรณีองค์กรปกครองส่วนท้องถิ่นไม่มีโครงการไว้ในแผนพัฒนาท้องถิ่นและมีความประสงค์จะดำเนินการจัดทำโครงการ/กิจกรรมที่เกี่ยวข้องกับโครงการแสดงความจงรักภักดี และสำนึกในพระมหากรุณาธิคุณตลอดจนการเรียนรู้พระราชกรณียกิจของสมเด็จพระนางเจ้าสิริกิติ์ พระบรมราชินีนาถ พระบรมราชชนนีพันปีหลวง ให้ดำเนินการตามระเบียบกระทรวงมหาดไทยว่าด้วยการจัดทำแผนพัฒนาขององค์กรปกครองส่วนท้องถิ่น พ.ศ. ๒๕๔๘ และแก้ไขเพิ่มเติม ข้อ ๒๒/๒ ให้เป็นอำนาจของผู้บริหาร

เพื่อให้การบริหารงานของเทศบาลตำบลสูงเนิน เป็นไปเพื่อประโยชน์สุขของประชาชนอย่างแท้จริง ถูกต้องตามระเบียบ ข้อกฎหมายที่กำหนด มีความเหมาะสมสอดคล้องกับความต้องการของประชาชนและทันต่อสถานการณ์ปัจจุบัน หวังเป็นอย่างยิ่งว่าแผนพัฒนาท้องถิ่น (พ.ศ.๒๕๖๖ - ๒๕๗๐) ทบพทวนครั้งที่ ๑/๒๕๖๖ เพิ่มเติม ครั้งที่ ๒/๒๕๖๙ ของเทศบาลตำบลสูงเนิน จะเกิดประโยชน์สูงสุดเป็นไปตามแนวทางที่กำหนดบรรลุตามวัตถุประสงค์ เป้าหมาย ที่วางไว้อย่างมีประสิทธิภาพและเกิดประโยชน์สูงสุดต่อประชาชนในท้องถิ่น

เทศบาลตำบลสูงเนิน

บัญชีสรุปโครงการพัฒนา
 แผนพัฒนาท้องถิ่น (พ.ศ. 2566 - 2570) ทบพวงครั้งที่ 1/2566 (เพิ่มเติมครั้งที่ 2/2569)
 เทศบาลตำบลสูงเนิน อำเภอสูงเนิน จังหวัดนครราชสีมา

ยุทธศาสตร์	ปี 2566		ปี 2567		ปี 2568		ปี 2569		ปี 2570		รวม 5 ปี	
	จำนวนโครงการ	จำนวนงบประมาณ	จำนวนโครงการ	จำนวนงบประมาณ	จำนวนโครงการ	จำนวนงบประมาณ	จำนวนโครงการ	จำนวนงบประมาณ	จำนวนโครงการ	จำนวนงบประมาณ	จำนวนโครงการ	จำนวนงบประมาณ
4. ยุทธศาสตร์การพัฒนาด้านสวัสดิการสังคม												
4.1 แผนงานการเกษตร							1	500,000			1	500,000
7. ยุทธศาสตร์การพัฒนา												
ด้านการเมืองการบริหาร												
7.1 แผนงานบริหารงานทั่วไป							2	300,000			2	300,000
รวม							3	800,000			3	800,000

รายละเอียดโครงการพัฒนา

แผนพัฒนาท้องถิ่น (พ.ศ.2566 - 2570) ทบพวครั้งที่ 1/2566 (เพิ่มเติมครั้งที่ 2/2569)

เทศบาลตำบลสูงเนิน อำเภอสูงเนิน จังหวัดนครราชสีมา

และมีคุณภาพ

- ก. ยุทธศาสตร์ชาติ 20 ปี ยุทธศาสตร์ที่ 3 พัฒนาคมนาคมในทุกมิติและในทุกช่วงวัย ให้เป็นคนดี เก่ง และมีคุณภาพ
- ข. แผนพัฒนาเศรษฐกิจและสังคมแห่งชาติ ฉบับที่ 13 หมวดที่ 5 ประสิทธิภาพการลงทุนและโลจิสติกส์
- ค. Sustainable Development Goals: SDGs เป้าหมายที่ 3. สร้างหลักประกันว่าคนทุกวัยมีสุขภาพดีและส่งเสริมสวัสดิภาพสำหรับทุกคน
- ง. ยุทธศาสตร์จังหวัดที่ 4 เสริมสร้างความมั่นคงในการพัฒนาคนและชุมชนอย่างมีคุณภาพตามหลักปรัชญาเศรษฐกิจพอเพียง
- จ. ยุทธศาสตร์การพัฒนาขององค์กรปกครองส่วนท้องถิ่นในเขตจังหวัดนครราชสีมาที่ 2 การพัฒนาด้านคุณภาพชีวิต

4. ยุทธศาสตร์การพัฒนาด้านสวัสดิการสังคม

4.1 แผนงานการเกษตร

ที่	โครงการ	วัตถุประสงค์	เป้าหมาย (ผลผลิตของโครงการ)	งบประมาณ				ตัวชี้วัด(KPI)	ผลที่คาดว่าจะได้รับ	หน่วยงาน รับผิดชอบ หลัก
				2566 (บาท)	2567 (บาท)	2568 (บาท)	2570 (บาท)			
1	ฝึกอบรมและศึกษาดูงานแนวทางการพระราชดำริสมเด็จพระนางเจ้าสิริกิติ์ พระบรมราชินีนาถ พระบรมราชชนนีพันปีหลวง พระบรมราชินีนาถ พระบรมราชชนนีพันปีหลวง ประจำปีงบประมาณ 2569	-เพื่อแสดงความจงรักภักดีต่อสมเด็จพระนางเจ้าสิริกิติ์ พระบรมราชินีนาถ พระบรมราชชนนีพันปีหลวง -เพื่อให้ประชาชนในเขตเทศบาลตำบลสูงเนินได้มีโอกาสเข้ากราบถวายบังคม พระบรมศพ สมเด็จพระนางเจ้าสิริกิติ์ พระบรมราชินีนาถ พระบรมราชชนนีพันปีหลวง -เพื่อสนับสนุนให้ประชาชนได้มีโอกาสเรียนรู้และศึกษาดูงานพระราชกรณียกิจและพระราชปณิธานของสมเด็จพระนางเจ้าสิริกิติ์ พระบรมราชินีนาถ	คณะผู้บริหาร สมาชิกสภาเทศบาล พนักงานเทศบาล พนักงานจ้างเทศบาล ชมรมผู้สูงอายุในเขตเทศบาลตำบลสูงเนิน จำนวน 500 คน	-	-	500,000	-	ผู้เข้าร่วมโครงการฯ สามารถนำความรู้ที่ได้รับจากการเข้าร่วมโครงการฯ ไปปรับใช้ในการดำรงชีวิตประจำวันได้อย่างมีประสิทธิภาพและมีคุณภาพชีวิตที่ดีขึ้น	-ประชาชนได้แสดงความจงรักภักดีต่อสถาบันพระมหากษัตริย์และราชวงศ์จักรี -ประชาชนได้แสดงออกซึ่งความสำนึกในพระมหากรุณาธิคุณของสมเด็จพระนางเจ้าสิริกิติ์ พระบรมราชินีนาถ -ประชาชนได้ศึกษาเรียนรู้ และเข้าใจถึงพระกรณียกิจ และพระราชปณิธานของพระบาทสมเด็จพระนางเจ้าสิริกิติ์ พระบรมราชชนนีพันปีหลวงและ	กองสวัสดิการสังคม

ที่	โครงการ	วัตถุประสงค์	เป้าหมาย (ผลผลิตของโครงการ)	งบประมาณ					ตัวชี้วัด(KPI)	ผลที่คาดว่าจะได้รับ	หน่วยงาน รับผิดชอบ หลัก
				2566 (บาท)	2567 (บาท)	2568 (บาท)	2569 (บาท)	2570 (บาท)			
		วัตถุประสงค์ พระบรม พระนางเจ้าสิริกิติ์ พระบรม ราชินีนาถ พระบรมราชชนนี พันปีหลวง -เพื่อพัฒนาคุณภาพชีวิตของ ประชาชนโดยใช้ประสบการณ์ จากการศึกษาดูงานมาปรับใช้ ในการดำรงชีวิตประจำวันได้ อย่างมีความสุข								ปณิธานของพระองค์ -ประชาชนมีคุณภาพชีวิต ที่ดีขึ้นโดยนำแนวทางพระ ราชดำริไปปรับใช้กับชีวิต ประจำวันได้อย่างมี ประสิทธิภาพ	
รวม 1 โครงการ									500,000		

รายละเอียดโครงการพัฒนา

แผนพัฒนาท้องถิ่น (พ.ศ.2566 - 2570) ทบพทครั้งที่ 1/2566 (เพิ่มเติมครั้งที่ 2/2569)

เทศบาลตำบลสูงเนิน อำเภอสูงเนิน จังหวัดนครราชสีมา

ก. ยุทธศาสตร์ชาติ 20 ปี ยุทธศาสตร์ที่ 6 ภาครัฐของประชาชนเพื่อประชาชนและประโยชน์ส่วนรวมอย่างต่อเนื่อง

ข. แผนพัฒนาเศรษฐกิจและสังคมแห่งชาติ ฉบับที่ 12 กำลังคนสมรรถนะสูง มุ่งหมายที่ 13 ภาครัฐที่ทันสมัยมีประสิทธิภาพ

ค. Sustainable Development Goals: SDGs เป้าหมายที่ 16. ส่งเสริมสังคมที่สงบสุขและครอบคลุมเพื่อการพัฒนาที่ยั่งยืนให้ทุกคนเข้าถึงความยุติธรรมและสร้างสถาบันที่มีประสิทธิภาพ รับผิดชอบต่อและครอบคลุมในทุกระดับ

ง. ยุทธศาสตร์จังหวัดที่ 4,6 เสริมสร้างความมั่นคงในการพัฒนาคน และชุมชนอย่างมีคุณภาพตามหลักปรัชญาเศรษฐกิจพอเพียง,ยกระดับการบริหารจัดการภาครัฐรองรับการพัฒนาเมือง และสิ่งอำนวยความสะดวก(SMART City/ MICE City/ Art City / Safe City)

จ. ยุทธศาสตร์การพัฒนาขององค์การปกครองส่วนท้องถิ่นในเขตจังหวัดนครราชสีมาที่ 4,5 การพัฒนาเมือง,การพัฒนากระบวนการบริหารจัดการภาครัฐ

7. ยุทธศาสตร์การพัฒนาด้านการบริหาร

7.1 แผนงานบริหารงานทั่วไป

ที่	โครงการ	วัตถุประสงค์	เป้าหมาย (ผลผลิตของโครงการ)	งบประมาณ					ตัวชี้วัด(KPI)	ผลที่คาดว่าจะได้รับ	หน่วยงาน รับผิดชอบ
				2566 (บาท)	2567 (บาท)	2568 (บาท)	2569 (บาท)	2570 (บาท)			
1	ปกป้องและเชิดชูสถาบันพระมหากษัตริย์	-เพื่อให้ประชาชนในเขตเทศบาลตำบลสูงเนินได้มีโอกาสเข้ากราบถวายบังคมพระบรมศพ สมเด็จพระนางเจ้าสิริกิติ์ พระบรมราชินีนาถพระบรมราชชนนีพันปีหลวง -เพื่อมุ่งเทิดทูนสถาบันพระมหากษัตริย์ที่เป็นศูนย์รวมจิตใจของปวงชนชาวไทย สถาบันหลักของชาติ และแสดงออกซึ่งความจงรัก	ประชาชนในเขตเทศบาลตำบลสูงเนิน จำนวน 45 คน	-	-	-	100,000	-	ร้อยละของประชาชนผู้เข้าร่วมมีความจงรักภักดีต่อสมเด็จพระนางเจ้าสิริกิติ์ พระบรมราชชนนีพันปีหลวง	ผลที่คาดว่าจะได้รับ -เพื่อให้ประชาชนในเขตเทศบาลตำบลสูงเนินได้มีโอกาสเข้ากราบถวายบังคมพระบรมศพ สมเด็จพระนางเจ้าสิริกิติ์ พระบรมราชินีนาถพระบรมราชชนนีพันปีหลวง -เพื่อมุ่งเทิดทูนสถาบันพระมหากษัตริย์ที่เป็นศูนย์รวมจิตใจของปวงชนชาวไทย สถาบันหลักของชาติ และแสดงออกซึ่งความจงรัก	สำนักปลัด

ที่	โครงการ	วัตถุประสงค์	เป้าหมาย (ผลผลิตของโครงการ)	งบประมาณ					ตัวชี้วัด(KPI)	ผลที่คาดว่าจะได้รับ	หน่วยงาน รับผิดชอบ
				2566 (บาท)	2567 (บาท)	2568 (บาท)	2569 (บาท)	2570 (บาท)			
2	จัดกิจกรรมแสดงความ อาลัยถวายเป็นพระราช กุศลแด่สมเด็จพระนาง เจ้าสิริกิติ์ พระบรมราชินี นาถ	วัตถุประสงค์ ภักดิ์ สำนึกในพระมหากรุณาธิคุณ ของสมเด็จพระนางเจ้าสิริกิติ์พระ บรมราชินีนาถ พระบรมราชชนนี พันปีหลวง -เพื่อให้ประชาชนได้ศึกษาเรียนรู้ และเยี่ยมชมโครงการเฉลิมพระ เกียรติ,โครงการพระราชดำริใน เขตกรุงเทพมหานครและ ปริมณฑล	หน่วยงานราชการ หน่วย งานเอกชนสถานศึกษาใน เขตเทศบาลตำบลสูงเนิน ผู้ใหญ่บ้านในเขตเทศบาล ตำบลสูงเนิน จำนวนไม่น้อย กว่า 500 คน	-	-	-	200,000	-	ภักดิ์ สำนึกในพระมหากรุณาธิคุณ ของสมเด็จพระนางเจ้าสิริกิติ์พระ บรมราชินีนาถ พระบรมราชชนนี พันปีหลวง -เพื่อให้ประชาชนได้ศึกษาเรียนรู้ และเยี่ยมชมโครงการเฉลิมพระ เกียรติ,โครงการพระราชดำริใน เขตกรุงเทพมหานครและ ปริมณฑล	สำนักงาน รับผิดชอบ หลัก	
								ร้อยละ 100 ของการ การจัดกิจกรรมเป็นไป ด้วยความจงรักภักดีต่อ สมเด็จพระนางเจ้า สิริกิติ์ พระบรมราช ินีนาถ พระบรมราช ชนนีพันปีหลวง	ผลที่คาดว่าจะได้รับ	สำนักงาน รับผิดชอบ หลัก	
รวม 2 โครงการ							300,000				



ประกาศเทศบาลตำบลสูงเนิน

เรื่อง การประกาศใช้แผนพัฒนาท้องถิ่น (พ.ศ.๒๕๖๖-๒๕๗๐)
ทบทวนครั้งที่ ๑/๒๕๖๖ (เพิ่มเติม ครั้งที่ ๒/๒๕๖๙) (อำนาจผู้บริหาร)

.....

ตามที่เทศบาลตำบลสูงเนิน ได้จัดทำแผนพัฒนาท้องถิ่น (พ.ศ.๒๕๖๖-๒๕๗๐) ทบทวนครั้งที่ ๑/๒๕๖๖ (เพิ่มเติมครั้งที่ ๒/๒๕๖๙) ของเทศบาลตำบลสูงเนิน ตามระเบียบกระทรวงมหาดไทยว่าด้วยการจัดทำแผนพัฒนาขององค์กรปกครองส่วนท้องถิ่น พ.ศ. ๒๕๔๘ แก้ไขเพิ่มเติม (ฉบับที่ ๒) พ.ศ.๒๕๕๙ (ฉบับที่ ๓) พ.ศ. ๒๕๖๑ โดยได้รับความเห็นชอบและได้รับอนุมัติจากนายกเทศมนตรีตำบลสูงเนิน ไปแล้วนั้น

อาศัยอำนาจตามความในหมวดที่ ๔ ข้อ ๒๒/๒ แห่งระเบียบกระทรวงมหาดไทยว่าด้วยการจัดทำแผนขององค์กรปกครองส่วนท้องถิ่น พ.ศ. ๒๕๔๘ แก้ไขเพิ่มเติม (ฉบับที่ ๓) พ.ศ. ๒๕๖๑ จึงขอประกาศใช้แผนพัฒนาท้องถิ่น (พ.ศ.๒๕๖๖-๒๕๗๐) ทบทวนครั้งที่ ๑/๒๕๖๖ (เพิ่มเติมครั้งที่ ๒/๒๕๖๙) เพื่อใช้เป็นแนวทางในการพัฒนาเทศบาลตำบลสูงเนินต่อไป รายละเอียดตามเอกสารที่แนบมาพร้อมนี้

จึงประกาศมาให้ทราบโดยทั่วกัน

ประกาศ ณ วันที่ ๑๕ เดือน ธันวาคม พ.ศ. ๒๕๖๘

(นายณัฐวรธรณ์ ชัยวิฑูรกุล)
นายกเทศมนตรีตำบลสูงเนิน

ด่วนที่สุด

ที่ มท ๐๘๑๐.๓/ว ๕๓๔๙



กรมส่งเสริมการปกครองท้องถิ่น
ถนนนครราชสีมา เขตดุสิต
กรุงเทพฯ ๑๐๓๐๐

๑๕ พฤศจิกายน ๒๕๖๘

เรื่อง แนวทางดำเนินการตามระเบียบกระทรวงมหาดไทยว่าด้วยการจัดทำแผนพัฒนาขององค์กรปกครองส่วนท้องถิ่น พ.ศ. ๒๕๕๘ และที่แก้ไขเพิ่มเติม ในการดำเนินโครงการหรือกิจกรรมเพื่อแสดงความอาลัยหรือถวายเป็นพระราชกุศลแด่สมเด็จพระนางเจ้าสิริกิติ์ พระบรมราชินีนาถ พระบรมราชชนนีพันปีหลวง
เรียน ผู้ว่าราชการจังหวัด ทุกจังหวัด

- อ้างอิง ๑. หนังสือกระทรวงมหาดไทย ที่ มท ๐๘๑๐.๓/ว ๖๐๘๖ ลงวันที่ ๑๙ สิงหาคม ๒๕๖๕
๒. หนังสือกระทรวงมหาดไทย ด่วนที่สุด ที่ มท ๐๘๑๐.๓/ว ๓๔๒๓ ลงวันที่ ๒ เมษายน ๒๕๖๗

ตามที่ สำนักนายกรัฐมนตรีได้มีประกาศ เรื่อง สมเด็จพระนางเจ้าสิริกิติ์ พระบรมราชินีนาถ พระบรมราชชนนีพันปีหลวง สวรรคต ลงวันที่ ๒๕ ตุลาคม ๒๕๖๘ และให้ราชการ หน่วยงานของรัฐ และเจ้าหน้าที่ของรัฐไว้ทุกข์มีกำหนด ๑ ปี ตั้งแต่วันที่ ๒๕ ตุลาคม ๒๕๖๘ เป็นต้นไป นั้น

กรมส่งเสริมการปกครองท้องถิ่นพิจารณาแล้วเห็นว่า เนื่องจากคณะรัฐมนตรีได้มีมติเห็นชอบให้ส่วนราชการดำเนินการจัดพิธีบำเพ็ญกุศลและแสดงความอาลัย ในวาระครบ ๗ วัน ๑๕ วัน และ ๑๐๐ วัน แห่งการสวรรคต เพื่อให้องค์กรปกครองส่วนท้องถิ่นสามารถดำเนินการจัดทำโครงการหรือกิจกรรมให้ประชาชนทุกหมู่เหล่าได้มีโอกาสแสดงความจงรักภักดี และสำนึกในพระมหากรุณาธิคุณเป็นล้นพ้นอันหาที่สุดมิได้ รวมทั้งได้ศึกษาเรียนรู้พระราชกรณียกิจในการแก้ไขปัญหาความเดือดร้อนของประชาชนของสมเด็จพระนางเจ้าสิริกิติ์ พระบรมราชินีนาถ พระบรมราชชนนีพันปีหลวง จึงขอให้จังหวัดแจ้งแนวทางให้องค์กรปกครองส่วนท้องถิ่นในเขตจังหวัด รายละเอียดตามอ้างอิง ๑ - ๒ ดังนี้

๑. กรณีองค์กรปกครองส่วนท้องถิ่นที่มีโครงการที่มีลักษณะเป็นการจัดทำบริการสาธารณะ หรือการจัดทำกิจกรรมสาธารณะ ในการแก้ไขข้อโครงการในแผนพัฒนาท้องถิ่น การแก้ไขจำนวนผู้เข้าร่วมโครงการที่มากขึ้น และการแก้ไขงบประมาณเพิ่มขึ้น ให้เป็นอำนาจของผู้บริหารท้องถิ่น

๒. กรณีองค์กรปกครองส่วนท้องถิ่นไม่มีโครงการไว้ในแผนพัฒนาท้องถิ่นและมีความประสงค์จะดำเนินการจัดทำโครงการ/กิจกรรมที่เกี่ยวกับโครงการแสดงความจงรักภักดี และสำนึกในพระมหากรุณาธิคุณตลอดจนการเรียนรู้พระราชกรณียกิจของสมเด็จพระนางเจ้าสิริกิติ์ พระบรมราชินีนาถ พระบรมราชชนนีพันปีหลวง ให้องค์กรปกครองส่วนท้องถิ่นดำเนินการตามระเบียบกระทรวงมหาดไทยว่าด้วยการจัดทำแผนพัฒนาขององค์กรปกครองส่วนท้องถิ่น พ.ศ. ๒๕๕๘ และที่แก้ไขเพิ่มเติม ข้อ ๒๒/๒ ให้เป็นอำนาจของผู้บริหารท้องถิ่น สำหรับองค์การบริหารส่วนตำบลที่ไม่มีผู้บริหารท้องถิ่นและสมาชิกสภาองค์การบริหารส่วนตำบลควรวาระการดำรงตำแหน่ง ให้ดำเนินการยกเว้นการปฏิบัติตามระเบียบกระทรวงมหาดไทยว่าด้วยการจัดทำแผนพัฒนาขององค์กรปกครองส่วนท้องถิ่น พ.ศ. ๒๕๕๘ และที่แก้ไขเพิ่มเติม ให้ผู้ว่าราชการจังหวัด

/มีอำนาจ ...

- ๒ -

มีอำนาจในการยกเว้นหรือผ่อนผันการปฏิบัติขององค์กรปกครองส่วนท้องถิ่นภายในเขตจังหวัด และรายงานกระทรวงมหาดไทยทราบภายในสิบห้าวันนับแต่วันที่ยกเว้นหรือผ่อนผันนั้น ในการดำเนินการให้สำนักงานส่งเสริมการปกครองท้องถิ่นจังหวัดแจ้งองค์กรปกครองส่วนท้องถิ่นต้องแสดงเหตุผลในการขอยกเว้นหรือผ่อนผันตามแบบรายงานการขอยกเว้นการปฏิบัติตามระเบียบฯ

จึงเรียนมาเพื่อโปรดทราบ และแจ้งองค์กรปกครองส่วนท้องถิ่นถือเป็นแนวทางปฏิบัติต่อไป

ขอแสดงความนับถือ

(นายศิริพันธ์ ศรีริงพล)

รองอธิบดี ปฏิบัติราชการแทน
อธิบดีกรมส่งเสริมการปกครองท้องถิ่น

กรมส่งเสริมการปกครองท้องถิ่น
กองพัฒนาและส่งเสริมการบริหารงานท้องถิ่น
โทร. ๐ ๒๒๔๑ ๙๐๐๐ ต่อ ๒๑๒๒-๔
โทรสาร ๐ ๒๒๔๓ ๒๒๓๐
ไปรษณีย์อิเล็กทรอนิกส์ saraban@dla.go.th.

เรียน ปลัดเทศบาล

- เพื่อโปรดทราบ
- เพื่อโปรดพิจารณา
- เพื่อโปรดพิจารณาอนุมัติ

- หนังสือแจ้งให้เทศบาลทราบถึงผลการพิจารณา
ของฝ่ายกฎหมาย กองกฎหมาย เทศบาลตำบลบ้านดง
จังหวัดบุรีรัมย์ เมื่อวันที่ ๒๕/๑๑/๖๖
- เห็นควรให้ ปลัดเทศบาลฯ ไปแจ้งให้ อบต.บ้านดง
ทราบโดยด่วน

(นางนิภาพร ศรีงามวงศ์)
ผู้อำนวยการกองยุทธศาสตร์และงบประมาณ

ดำรงตำแหน่งที่เสนอ

(นายภูทพงศ์ ทองพันธุโย)

รองนายกเทศมนตรี รักษาการแทน

นายกเทศมนตรีตำบลสูงเนิน

๒๕๐ พ.ย. ๖๖

เรียนเอกการแก้ว

..... นายกปลัดเทศบาลฯ
..... รองนายก
..... ปลัด
..... กองบริหารชุมชน
..... กองบริหารที่ดิน
..... กองสวัสดิการสังคม

เรียน นายกเทศมนตรีตำบลสูงเนิน

ขอแจ้งประชาสัมพันธ์ทุกครอบครัว

๒๕๐ พ.ย. ๖๖

(นางสาวนริศา จันทร์รองศรี)
ปลัดเทศบาลตำบลสูงเนิน

(นางเรณูฯ)
ประธานสภาฯ
มติที่ประชุม
รองนายกเทศมนตรีฯ

- เป็นการเสนอญัตติเพื่อทราบ
- มีมติรับทราบ การจัดทำแผนพัฒนาท้องถิ่น (พ.ศ.๒๕๖๖-๒๕๗๐) ทบพวนครั้งที่ ๑/๒๕๖๖
(เพิ่มเติมครั้งที่ ๒/๒๕๖๙) (อำนาจผู้บริหาร) ของเทศบาลตำบลสูงเนิน

(นางเรณูฯ)
ประธานสภาฯ
(นายณัฐวรธรณ์ฯ)
นายกเทศมนตรี
(น.ส.อิริย์ฯ)
รองนายกเทศมนตรีฯ

๖.๕ เรื่อง ขอเสนอญัตติเพื่อทราบรายงานผลการดำเนินการจัดเก็บรายได้ประจำปีงบประมาณ ๒๕๖๘ (กองคลัง)

-ดิฉันขอให้คณะผู้บริหารเทศบาลได้ชี้แจงรายละเอียดให้กับสมาชิกสภาทราบ คณะ
-เรียนท่านประธานสภาที่เคารพ ท่านสมาชิกสภาเทศบาลตำบลสูงเนิน ทุกท่าน
กระผมนายณัฐวรธรณ์ ชัยวิฑูณกุล นายกเทศมนตรีตำบลสูงเนิน ขอเสนอญัตติเพื่อ
ทราบรายงานผลการดำเนินการจัดเก็บรายได้ประจำปีงบประมาณ ๒๕๖๘ (กองคลัง)
รายละเอียดมอบหมายให้รองนายกเทศมนตรีได้ชี้แจงให้ที่ประชุมสภาได้ทราบ ครับ
-ข้าพเจ้า ขอเสนอญัตติเพื่อทราบผลการดำเนินการจัดเก็บรายได้ของเทศบาลตำบลสูงเนิน
ประจำปีงบประมาณ ๒๕๖๘ โดยมีหลักการและเหตุผลดังนี้

หลักการและเหตุผล

องค์กรปกครองส่วนท้องถิ่นมีฐานะเป็นหน่วยงานในการจัดบริการสาธารณะและพัฒนา
ท้องถิ่น ซึ่งจำเป็นต้องมีการบริหารจัดการด้านการเงินและการคลังอย่างมีประสิทธิภาพ สภา
เทศบาลตำบลสูงเนินในฐานะผู้แทนของประชาชนมีอำนาจหน้าที่ในการกำกับดูแลและ
ตรวจสอบการดำเนินการฝ่ายบริหาร การรายงานผลการดำเนินการจัดเก็บรายได้ที่เกิดขึ้นจริง
เปรียบเทียบกับประมาณการที่ตั้งไว้ในเทศบัญญัติงบประมาณประจำปี จะช่วยให้เกิดความ
โปร่งใสและสามารถตรวจสอบได้ ตามหลักธรรมาภิบาล อีกทั้งข้อมูลผลการดำเนินการจัดเก็บ
รายได้จะช่วยให้สภาเทศบาลตำบลสูงเนินและฝ่ายบริหารสามารถวิเคราะห์ข้อมูลการจัดเก็บ
รายได้เพื่อร่วมกันกำหนดมาตรการแก้ไขปัญหาและปรับปรุงประสิทธิภาพในการจัดเก็บ
รายได้ในปีงบประมาณต่อไป อย่างมีประสิทธิภาพและทันท่วงที

ระเบียบ/ข้อกฎหมาย

๑. ระเบียบกระทรวงมหาดไทยว่าด้วยการรับเงินการเบิกจ่ายเงิน การฝากเงิน การเก็บรักษา
เงิน และการตรวจเงินขององค์กรปกครองส่วนท้องถิ่น พ.ศ. ๒๕๖๖
๒. มติคณะรัฐมนตรี วันที่ ๑๕ พฤศจิกายน ๒๕๖๕ รับทราบและเห็นชอบแนวทางการ
เสริมสร้างศักยภาพการคลังท้องถิ่นและแนวทางการขับเคลื่อนตามที่ กพร. เสนอ
๓. หนังสือกระทรวงมหาดไทย ที่ มท ๐๘๐๘.๓/ว ๔๕๒๒ ลงวันที่ ๑๑ สิงหาคม ๒๕๕๘
ด้วยหลักการและเหตุผลดังกล่าว คณะผู้บริหารท้องถิ่น จึงขอเสนอญัตติต่อที่ประชุมสภา
เทศบาลตำบลสูงเนิน เพื่อทราบการดำเนินการจัดเก็บรายได้ประจำปีงบประมาณ ๒๕๖๘
จึงเรียนมาเพื่อโปรดนำเสนอต่อที่ประชุมสภาเทศบาลตำบลสูงเนินเพื่อทราบต่อไป

ขอแสดงความนับถือ

(ลงชื่อ) ณัฐวรธรณ์ ชัยวิฑูณกุล ผู้เสนอ
(นายณัฐวรธรณ์ ชัยวิฑูณกุล)
นายกเทศมนตรีตำบลสูงเนิน



ประกาศเทศบาลตำบลสูงเนิน
เรื่อง รายงานผลการดำเนินการจัดเก็บรายได้ประจำปีงบประมาณ ๒๕๖๘

ด้วยเทศบาลตำบลสูงเนิน ได้ดำเนินการจัดเก็บรายได้ของเทศบาลตำบลสูงเนิน ประจำปีภาษี ๒๕๖๘ และมีลูกหนี้ภาษีค่าเช่าและค่าธรรมเนียมค้างชำระในปีงบประมาณ ๒๕๖๘ ทุกประเภท โดยมี รายละเอียดผลการดำเนินการจัดเก็บรายได้ ณ วันที่ ๓๐ กันยายน ๒๕๖๘ ดังนี้

ผลการดำเนินการจัดเก็บรายได้ประจำปีงบประมาณ ๒๕๖๘

ประเภทภาษี	ประมาณการ	ผู้อยู่ในข่ายชำระภาษี		จัดเก็บได้ระหว่างเดือน ต.ค. ๒๕๖๗ - ก.ย. ๒๕๖๘		ผู้ค้างชำระภาษี ณ ๓๐ ก.ย. ๒๕๖๘	
		จำนวน ราย	จำนวนเงิน	จำนวน ราย	จำนวนเงิน	จำนวน ราย	จำนวนเงิน
ภาษีที่ดินและสิ่ง ปลูกสร้าง	๔,๐๐๐,๐๐๐	๗๑๕	๔,๘๑๗,๔๙๔.๔๑	๗๐๗	๔,๕๒๓,๘๘๘.๐๑	๘	๒๙๓,๖๐๖.๔๐
ภาษีป้าย	๑,๐๐๐,๐๐๐	๓๑๗	๙๑๗,๗๖๕	๓๑๓	๙๑๔,๑๖๑	๔	๓,๖๐๔
ค่าธรรมเนียม	๔,๖๒๑,๐๐๐	๕,๖๙๖	๗,๑๓๙,๔๘๖.๗๐	๔,๘๖๑	๖,๓๓๙,๒๓๙.๓๐	๘๓๕	๘๐๐,๒๔๗.๔๐
ค่าเช่า	๖,๑๕๐,๐๐๐	๓๑๒	๕,๖๒๙,๒๕๔	๓๐๘	๕,๖๑๕,๑๕๔	๔	๑๔,๑๐๐
รวม	๑๕,๗๗๑,๐๐๐	๗,๐๔๐	๑๘,๕๐๔,๐๐๐.๑๑	๖,๑๘๙	๑๗,๓๙๖,๔๔๒.๓๑	๘๕๑	๑,๑๑๑,๕๕๗.๘๐

จึงเรียนมาเพื่อโปรดทราบ

จึงประกาศมาเพื่อทราบโดยทั่วกัน

ประกาศ ณ วันที่ ๑๕ เดือน ธันวาคม พ.ศ. ๒๕๖๘

(นายณัฐวรธรณ์ ชัยวิฑูรณกุล)
นายกเทศมนตรีตำบลสูงเนิน

(นางเรณูฯ)
ประธานสภาฯ
มติที่ประชุม
รองนายกเทศมนตรีฯ

- เป็นการเสนอญัตติเพื่อทราบ

- มีมติรับทราบรายงานผลการดำเนินการจัดเก็บรายได้ประจำปีงบประมาณ ๒๕๖๘

(นางเรณูฯ)
ประธานสภาฯ

(นายณัฐวรธรณ์ฯ)
นายกเทศมนตรี

(น.ส.อิริย์ฯ)
รองนายกเทศมนตรี

**๖.๖ เรื่อง ขอสอนอัญัติเพื่อพิจารณาอนุมัติกรณีการโอนงบประมาณรายจ่ายประจำปี
งบประมาณ พ.ศ. ๒๕๖๙ เพื่อตั้งจ่ายเป็นรายการใหม่ (สำนักปลัดฯ)**

-ดิฉันขอให้คณะผู้บริหารเทศบาลได้ชี้แจงรายละเอียดให้กับสมาชิกสภาทราบ ค่ะ
-เรียนท่านประธานสภาที่เคารพ ท่านสมาชิกสภาเทศบาลตำบลสูงเนิน ทุกท่าน
กระผมนายณัฐวรธรณ์ ชัยวิฑูณกุล นายกเทศมนตรีตำบลสูงเนิน ขอสอนอัญัติเพื่อ
โอนงบประมาณรายจ่ายประจำปีงบประมาณ พ.ศ. ๒๕๖๙ เพื่อตั้งจ่ายเป็นรายการใหม่
(สำนักปลัด)รายละเอียดมอบหมายให้รองนายกเทศมนตรีได้ชี้แจงให้ที่ประชุมสภาได้ทราบครับ
-ข้าพเจ้า ขอสอนอัญัติต่อสภาเทศบาลตำบลสูงเนิน เพื่อโอนงบประมาณรายจ่าย
ประจำปีงบประมาณ พ.ศ.๒๕๖๙ เพื่อตั้งจ่ายเป็นรายการใหม่ โดยมีหลักการและเหตุผล ดังนี้

หลักการ

เทศบาลตำบลสูงเนิน ได้จัดทำเทศบัญญัติงบประมาณรายจ่าย ประจำปีงบประมาณ พ.ศ. ๒๕๖๙
และผู้บริหารท้องถิ่นได้อนุมัติและประกาศใช้เมื่อวันที่ ๑๐ กันยายน ๒๕๖๘

เหตุผล

สำนักปลัดเทศบาล มีความจำเป็นต้องโอนงบประมาณรายจ่าย พ.ศ. ๒๕๖๙ เพื่อตั้งจ่าย
เป็นรายการใหม่ เพื่อจัดซื้อโต๊ะทำงานปลัดเทศบาล เนื่องจากโต๊ะทำงานปลัดเทศบาลเดิม มี
อายุการใช้งานเป็นระยะนานพอสมควร ตามรหัสครุภัณฑ์สำนักงาน จัดซื้อเมื่อปี พ.ศ. ๒๕๖๑
สภาพของโต๊ะสามารถทำงานได้ แต่สภาพโต๊ะชำรุดไม่สามารถเก็บเอกสารที่สำคัญได้ ใน
การนี้ สำนักปลัดเทศบาล ไม่ได้ตั้งงบประมาณสำหรับจัดซื้อครุภัณฑ์ไว้ในเทศบัญญัติ
งบประมาณรายจ่ายประจำปี พ.ศ. ๒๕๖๙ จึงขอโอนงบประมาณเพื่อไปตั้งจ่ายเป็นรายการ
ใหม่ สำหรับจัดซื้อโต๊ะทำงาน จำนวน ๑ ชุด เพื่อให้การเบิกจ่ายเงินงบประมาณเป็นไปตาม
ระเบียบฯ จึงขออนุมัติโอนเงินงบประมาณ ประจำปีงบประมาณ พ.ศ. ๒๕๖๙ เพื่อตั้งจ่ายเป็น
รายการใหม่ ดังรายการต่อไปนี้

โอนลด

กองสาธารณสุขและสิ่งแวดล้อม แผนงานเคหะและชุมชน งานกำจัดขยะมูลฝอยและสิ่งปฏิกูล
งบลงทุน ค่าครุภัณฑ์ ค่าบำรุงรักษาและปรับปรุงครุภัณฑ์ เพื่อจ่ายเป็นค่าซ่อมแซม
บำรุงรักษาโครงสร้างของครุภัณฑ์ขนาดใหญ่ รวมถึงค่าซ่อมบำรุงตามปกติและค่าซ่อมกลาง
เป็นไปตามหนังสือกรมส่งเสริมการปกครองท้องถิ่น ที่ มท ๐๘๐๘.๒/ว๑๐๙๕ ลงวันที่ ๒๘
พฤษภาคม ๒๕๖๔ (กองสาธารณสุขและสิ่งแวดล้อม) จำนวนงบประมาณตั้งไว้ ๓๐๙,๐๐๐.-
บาท โอนลดไปแล้ว ๐.-บาท จำนวนที่ใช้ไปแล้ว ๐.-บาท จำนวนงบประมาณคงเหลือก่อน
โอนลด ๓๐๙,๐๐๐.-บาท จำนวนงบประมาณที่ขอโอนลด ๒๕,๐๐๐.-บาท จำนวน
งบประมาณคงเหลือหลังโอนลด ๒๘๔,๐๐๐.-บาท มีงบประมาณคงเหลือเพียงพอสำหรับการใช้
จ่ายตลอดปีงบประมาณให้โอนลดได้

รวมโอนลด ๒๕,๐๐๐.-บาท

โอนงบประมาณเพื่อตั้งจ่ายเป็นรายการใหม่

สำนักปลัดเทศบาล แผนงานบริหารงานทั่วไป งานบริหารทั่วไป งบลงทุน ค่าครุภัณฑ์
ครุภัณฑ์สำนักงาน เพื่อจ่ายเป็นค่าจัดซื้อโต๊ะทำงาน จำนวน ๑ ชุด มีลักษณะดังนี้

โต๊ะทำงาน ขนาดกว้าง ๑๘๐ ซม. ลึก ๘๐ ซม. สูง ๗๕ ซม.

-โครงสร้างทำจากไม้ MDF เคลือบสีโต๊ะด้วยโพลียูนิเทน ทนความร้อนและรอยขีดข่วน หน้า
โต๊ะเพาะโครงหนา ๓ นิ้ว วางทับด้วยกระจกหนา ๘ มม. เจียรขอบด้านใต้หน้าโต๊ะมีถาดเก็บ
อุปกรณ์เครื่องเขียน

-ทำจากไม้ MDF ดีไซน์หน้าโต๊ะมีรูปแบบทันสมัย ตกแต่งด้วยแผ่น PVC สีดำติดกระดุมสีดำ
ขาโต๊ะใหญ่ แข็งแรง เดินเส้นที่ตกแต่งด้วยแผ่น PVC เพิ่มความสวยงาม ดูภูมิฐานสง่างาม

โต๊ะข้างยาว ขนาดลึก ๓๘ ซม. กว้าง ๑๑๐ ซม. สูง ๗๕ ซม.

-วัสดุไม้ MDF แผ่น TOP เพาะโครงหนา ๓ นิ้ว

วางทับด้วยแผ่นกระจกหนา ๘ มม. เจียรขอบ พร้อมตู้บานเปิด ด้านในมีชั้นวาง มีถาดวาง คีย์บอร์ด ด้านใต้เป็นช่องว่างและลิ้นชัก พร้อมช่องโถงสูงจัดเก็บแฟ้มเอกสารได้

-มีรางสำหรับวางคีย์บอร์ด พร้อมลิ้นชัก ๒ ชั้น เก็บสิ่งของได้มากมาย

โต๊ะเล็ก ขนาดลึก ๓๘ ซม. กว้าง ๔๐ ซม. สูง ๕๐ ซม.

-วัสดุโครงสร้างไม้ MDF ฟันสีเคลือบโพลียูรีเทนกันรอยขีดข่วน

-มีลิ้นชัก ๒ ช่อง มีล้อเข็นเคลื่อนที่ได้ ลักษณะมือจับเป็นแบบหลุมมีกุญแจล็อกได้

- เป็นครุภัณฑ์ที่ไม่ได้กำหนดไว้ในบัญชีราคามาตรฐานของหน่วยงานรัฐ

- ตั้งงบประมาณรายจ่ายครุภัณฑ์ตามราคาท้องถิ่น เพื่อใช้ในการปฏิบัติงานของเจ้าหน้าที่

- เป็นไปตามหนังสือกรมส่งเสริมการปกครองท้องถิ่น ที่ มท ๐๘๑๐.๓/ว ๑๐๙๕ ลงวันที่

๒๘ พฤษภาคม ๒๕๖๔

- เป็นไปตามหนังสือกระทรวงมหาดไทย ที่ มท ๐๘๑๐.๓/ว ๖๐๙๖ ลงวันที่ ๑๙ สิงหาคม

๒๕๖๕ (สำนักปลัดเทศบาล) จำนวนงบประมาณที่ขอตั้ง ๒๕,๐๐๐บาท

รวมโอนตั้งจ่ายเป็นรายการใหม่ ๒๕,๐๐๐.-บาท

ข้อกฎหมาย

ตามระเบียบกระทรวงมหาดไทย ว่าด้วยวิธีการงบประมาณขององค์กรปกครองส่วนท้องถิ่น พ.ศ. ๒๕๖๓ ข้อ ๒๗ การโอนเงินงบประมาณรายจ่ายในงบลงทุน โดยการโอนเพิ่ม โอนลด ที่ทำให้ลักษณะ ปริมาณ คุณภาพเปลี่ยน หรือโอนไปตั้งจ่ายเป็นรายการใหม่ ให้เป็นอำนาจอนุมัติของสภาท้องถิ่น

ขอแสดงความนับถือ

(ลงชื่อ) ณิชฐวรธรณ์ ชัยวิฑูณกุล ผู้เสนอ

(นายณิชฐวรธรณ์ ชัยวิฑูณกุล)

นายกเทศมนตรีตำบลสูงเนิน

(นางเรณูฯ)
ประธานสภา
(นายวิรัตน์ฯ)
สมาชิกสภา
(นางเรณูฯ)
ประธานสภา
(นางสาวนริศาฯ)
ปลัดเทศบาลฯ

-มีสมาชิกท่านใดจะเพิ่มเติมหรือไม่

เชิญค่ะ

-เรียนท่านประธานสภาที่เคารพ ท่านสมาชิกสภาเทศบาลตำบลสูงเนิน ทุกท่าน กระผม

นายวิรัตน์ คุ่มหมู่ สมาชิกสภาเทศบาลตำบลสูงเนิน ในการซื้อโต๊ะได้มีการประมูลใหม่ครับ

-เชิญฝ่ายบริหารชี้แจงรายละเอียดค่ะ

-เรียนท่านประธานสภาที่เคารพ ท่านสมาชิกสภาเทศบาลตำบลสูงเนิน ทุกท่าน ดิฉัน

นางสาวนริศา จันทร์รองศรี ปลัดเทศบาลตำบลสูงเนิน ขออนุญาตตอบในฐานะ

ปลัดเทศบาลนะคะ นำเรียนโดยเบื้องต้น ตามระเบียบพัสดุ การที่เราจะได้อะไรมา โดย

เบื้องต้น ถ้าจะได้อะไรของวัสดุครุภัณฑ์ต่างๆ มีอยู่หลากหลายวิธี ถ้าเป็นวัสดุหรือครุภัณฑ์

ที่เคยซื้อมาแล้ว ไม่เกิน ๒ ปี เราสามารถยึดราคาเดิมที่เราเคยซื้อมาได้ สำหรับเป็นราคา

กลางในการจัดซื้อ ถ้าเป็นวัสดุครุภัณฑ์ที่เป็นรายการใหม่ ภายใน ๒ ปีที่ผ่านมาเราไม่ได้

จัดซื้อ เราจะต้องมีการสอบถามไปยังห้างร้านต่างๆ เพื่อสืบราคาอย่างน้อย ๓ ร้าน มา

เปรียบเทียบ โดยใช้ราคาร้านที่ต่ำสุด มาเป็นราคากลางในการจัดซื้อ เมื่อได้ราคากลางมาแล้ว

ถ้าราคากลางไม่เกิน ๕๐๐,๐๐๐ บาท ใช้วิธีเจาะจงได้ ก็จะเป็นในส่วนของการระบุร้าน ร้าน

ต่างๆเสนอราคาเข้ามา แต่ถ้าราคาเกิน ๕๐๐,๐๐๐ บาท ซึ่งจะเป็นในส่วนของการประกาศ

จัดซื้อจัดจ้าง โดยการลงระบบที่ e-Bidding ซึ่งจะมีวิธีกำหนด ของระเบียบในการจัดการ

ส่วนของโต๊ะตัวนี้จะเป็นวิธีเฉพาะเจาะจง ในส่วนของราคา ได้สอบถามไปยังห้างร้านต่างๆใน
จังหวัดนครราชสีมา จำนวน ๓ ร้านแล้วค่ะ

(นางเรณูฯ) ประธานสภาฯ	-มีสมาชิกท่านใดจะเพิ่มเติมหรือไม่ หากไม่มีมติฉันทมติที่ประชุม
(นางสาวนริศาฯ) เลขานุการสภาฯ	-มติฉันทมติขออนุญาต นับมติที่ประชุม ขณะนี้ที่ประชุม มีองค์ประชุม ๑๒ เสียง
มติที่ประชุม	-เห็นชอบ ๑๑ เสียง ไม่เห็นชอบ - เสียง งดออกเสียง ๑ เสียง

(นางเรณูฯ)
ประธานสภาฯ

**๖.๗ เรื่อง ขอเสนอญัตติเพื่อพิจารณาอนุมัติการโอนงบประมาณรายจ่ายประจำปี
งบประมาณ พ.ศ. ๒๕๖๙ เพื่อตั้งจ่ายเป็นรายการใหม่ (กองสาธารณสุขฯ)**

(นายณัฐวรธรณ์ฯ) นายกเทศมนตรี	-ดิฉันขอให้คณะผู้บริหารเทศบาลได้ชี้แจงรายละเอียดให้กับสมาชิกสภาทราบ ค่ะ
(น.ส.อริย์ฯ) รองนายกเทศมนตรีฯ	-เรียนท่านประธานสภาที่เคารพ ท่านสมาชิกสภาเทศบาลตำบลสูงเนิน ทุกท่าน กระผมนายณัฐวรธรณ์ ชัยวิฑูรณกุล นายกเทศมนตรีตำบลสูงเนิน ขอเสนอญัตติ เพื่อโอนงบประมาณรายจ่ายประจำปีงบประมาณ พ.ศ. ๒๕๖๙ เพื่อตั้งจ่ายเป็นรายการใหม่ (กองสาธารณสุขฯ) รายละเอียดมอบหมายให้รองนายกเทศมนตรีได้ชี้แจงให้ที่ประชุมสภาได้ ทราบ ครับ
	-ข้าพเจ้า ขอเสนอญัตติต่อสภาเทศบาลตำบลสูงเนิน เพื่อพิจารณาอนุมัติการโอน งบประมาณรายจ่าย ประจำปีงบประมาณ พ.ศ. ๒๕๖๙ เพื่อตั้งจ่ายเป็นรายการใหม่ โดยมีหลักการและเหตุผลดังนี้

หลักการ

กองสาธารณสุขและสิ่งแวดล้อม มีภารกิจรับผิดชอบในงานบริหารทั่วไปเกี่ยวกับสาธารณสุข
งานบริการสาธารณสุขและงานสาธารณสุขอื่น งานศูนย์บริการสาธารณสุข งานรักษาความ
สะอาด งานศูนย์กำจัดขยะมูลฝอยแบบครบวงจร งานสุขภาพิบาลและอนามัยสิ่งแวดล้อม งาน
ส่งเสริมสุขภาพ งานป้องกันและควบคุมโรค และงานตลาดสด ซึ่งกระทรวงมหาดไทย ได้
มอบนโยบายตามหนังสือกรมส่งเสริมการปกครองท้องถิ่น ด่วนที่สุด ที่ มท ๐๘๐๘.๒/ว
๒๕๐๗ ลงวันที่ ๑๐ มิถุนายน ๒๕๖๘ ให้องค์กรปกครองส่วนท้องถิ่นดำเนินการจัดหาเครื่อง
กระตุกหัวใจไฟฟ้าชนิดอัตโนมัติ (Automated External Defibrillator : AED) เพื่อใช้ในการ
ช่วยเหลือประชาชนที่เกิดภาวะหัวใจผิดจังหวะหรือหัวใจหยุดเต้นได้ทันท่วงที ลดอัตรา
เสียชีวิตของประชาชน ประกอบกับอุปกรณ์เครื่องมือของกองสาธารณสุขฯ ในรายการจ
แสดงภาพกล้องวงจรปิดติดตั้งที่ศูนย์กำจัดขยะมูลฝอยแบบครบวงจรชำรุดไม่สามารถ
ซ่อมแซมได้ ซึ่งเทศบาลฯได้ขออนุมัติงบประมาณรายจ่ายประจำปีงบประมาณ พ.ศ. ๒๕๖๙ ได้
ประกาศใช้ไปแล้วเมื่อวันที่ ๓๐ กันยายน พ.ศ. ๒๕๖๘

เหตุผล

เนื่องจากกองสาธารณสุขและสิ่งแวดล้อม ไม่ได้ตั้งงบประมาณสำหรับจัดซื้อครุภัณฑ์ รายการ
เครื่องกระตุกหัวใจไฟฟ้าชนิดอัตโนมัติ (เครื่อง AED) และจอแสดงภาพกล้องวงจรปิด ไว้ใน
เทศบัญญัติงบประมาณรายจ่าย ประจำปีงบประมาณ พ.ศ.๒๕๖๙ แต่มีความจำเป็นต้อง
จัดหาครุภัณฑ์ เครื่องกระตุกหัวใจไฟฟ้าชนิดอัตโนมัติ (AED) สำหรับใช้ในการช่วยเหลือ
ประชาชน จำนวน ๑ เครื่อง ตามหนังสือสั่งการของกรมส่งเสริมการปกครองท้องถิ่น ด่วน
ที่สุด ที่ มท ๐๘๐๘.๒/ว ๒๕๐๗ ลงวันที่ ๑๐ มิถุนายน ๒๕๖๘ และจัดหาโทรทัศน์ แอล อี ดี
แบบ Smart TV จำนวน ๑ เครื่อง เพื่อทดแทนจอแสดงภาพกล้องวงจรปิดประจำศูนย์กำจัด
ขยะที่ชำรุด ซึ่งครุภัณฑ์ดังกล่าวเป็นการบริการสาธารณะ และเทศบาลตำบลสูงเนินได้บรรจุ

ไว้ในแผนพัฒนาท้องถิ่น (พ.ศ. ๒๕๖๖ - ๒๕๗๐) ทบพทวน ครั้งที่ ๑/๒๕๖๖ เพิ่มเติมครั้งที่ ๑/๒๕๖๙ ประกาศใช้เมื่อวันที่ ๒๘ ตุลาคม ๒๕๖๘ แล้ว จึงต้องดำเนินการโอนงบประมาณรายจ่าย ประจำปีงบประมาณ พ.ศ.๒๕๖๙ เพื่อตั้งจ่ายเป็นรายการใหม่สำหรับจัดซื้อครุภัณฑ์ดังกล่าว โดยโอนลดงบประมาณจากกองสาธารณสุขและสิ่งแวดล้อม รายละเอียดดังนี้

โอนลด

๑. กองสาธารณสุขและสิ่งแวดล้อม แผนงานเคหะและชุมชน งานกำจัดขยะมูลฝอยและสิ่งปฏิกูล งบลงทุน ค่าครุภัณฑ์ ประเภทค่าบำรุงรักษาและปรับปรุงครุภัณฑ์ รายการค่าบำรุงรักษาและปรับปรุงครุภัณฑ์

- เพื่อจ่ายเป็นค่าซ่อมแซมบำรุงรักษาโครงสร้างของครุภัณฑ์ขนาดใหญ่รวมถึงค่าซ่อมบำรุงตามปกติและค่าซ่อมกลาง
 - เป็นไปตามหนังสือกรมส่งเสริมการปกครองท้องถิ่น ที่ มท ๐๘๐๘.๒/ว ๑๐๙๕ ลงวันที่ ๒๘ พฤษภาคม ๒๕๖๔ (กองสาธารณสุขและสิ่งแวดล้อม)
- จำนวนงบประมาณที่ตั้งไว้ ๓๐๙,๐๐๐.- บาท จำนวนงบประมาณที่โอนลดไปแล้ว ๒๕,๐๐๐.- บาท จำนวนงบประมาณที่ใช้ไป ๐.- บาท จำนวนงบประมาณคงเหลือก่อนโอนลด ๒๘๔,๐๐๐.-บาท จำนวนงบประมาณที่ขอโอนลด ๙๙,๔๐๐.-บาท จำนวนงบประมาณคงเหลือหลังโอนลด ๑๘๔,๖๐๐.-บาท มีงบประมาณคงเหลือเพียงพอสำหรับใช้จ่ายตลอดปีงบประมาณให้โอนลดได้

รวมโอนลด จำนวน ๙๙,๔๐๐.- บาท

โอนงบประมาณเพื่อตั้งจ่ายรายการใหม่

๑. กองสาธารณสุขและสิ่งแวดล้อม แผนงานสาธารณสุข งานศูนย์บริการสาธารณสุข งบลงทุน ค่าครุภัณฑ์ ประเภทครุภัณฑ์การแพทย์ รายการเครื่องกระตุ้นหัวใจไฟฟ้าชนิดอัตโนมัติ (AED)

- เพื่อจ่ายเป็นค่าจัดซื้อเครื่องกระตุ้นหัวใจไฟฟ้าชนิดอัตโนมัติ (AED) จำนวน ๑ เครื่อง โดยมีคุณลักษณะ ดังนี้
- ตัวเครื่องรวมแบตเตอรี่ทำจากวัสดุที่มีความแข็งแรง ขนาดกระทัดรัด เคลื่อนย้ายได้ สะดวก
- สามารถใช้กระตุ้นหัวใจได้ทั้งเด็กและผู้ใหญ่
- ตัวเครื่องสามารถทำการวิเคราะห์คลื่นไฟฟ้าหัวใจและแนะนำการช็อคด้วยไฟฟ้าแบบอัตโนมัติ
- มีจอภาพแสดงสถานะระดับพลังงานของแบตเตอรี่
- แบตเตอรี่ที่ใช้กับตัวเครื่องมีอายุการใช้งานไม่น้อยกว่า ๕ ปี
- สามารถให้คำแนะนำการปฏิบัติงานตามแนวทางปฏิบัติเป็นเสียงภาษาไทย
- เป็นผลิตภัณฑ์ที่มีการยอมรับและผ่านมาตรฐานสากล FDA หรือ CE
- แผ่นนำไฟฟ้า (Electrode or Adhesive Pads) ใช้ได้ทั้ง เด็กและผู้ใหญ่ด้วยแผ่นนำไฟฟ้า (Electrode) อันเดียวกัน
- พร้อมตู้สำหรับใส่เครื่องกระตุ้นหัวใจแบบอัตโนมัติ แบบแขวนผนัง
- เป็นครุภัณฑ์ที่ไม่ได้กำหนดไว้ในบัญชีราคามาตรฐานครุภัณฑ์ของหน่วยงานรัฐ
- ตั้งงบประมาณรายจ่ายตามราคาท้องถิ่นสำหรับไว้บริการประชาชน
- หนังสือกรมส่งเสริมการปกครองท้องถิ่น ที่ มท ๐๘๐๘.๒/ว ๑๐๙๕ ลงวันที่ ๒๘ พฤษภาคม ๒๕๖๔
- หนังสือกระทรวงมหาดไทย ที่ มท ๐๘๐๘.๒/ว ๑๙๘๙ ลงวันที่ ๒๒ มิถุนายน ๒๕๕๒
- เป็นไปตามหนังสือกระทรวงมหาดไทย ที่ มท ๐๘๑๐.๓/ว ๖๐๘๖ ลงวันที่ ๑๙ สิงหาคม ๒๕๖๕

- เป็นไปตามแผนพัฒนาท้องถิ่น(พ.ศ. ๒๕๖๖ - ๒๕๗๐) ทบพทวน ครั้งที่ ๑/๒๕๖๖ (เพิ่มเติม ครั้งที่ ๑/๒๕๖๙) หน้าที่ ๖๐ ลำดับที่ ๕ (กองสาธารณสุขและสิ่งแวดล้อม)

จำนวนงบประมาณที่ขอตั้ง จำนวน ๘๕,๐๐๐.- บาท

๒. กองสาธารณสุขและสิ่งแวดล้อม แผนงานเคหะและชุมชน งานกำจัดขยะมูลฝอยและสิ่งปฏิกูล งบลงทุน ค่าครุภัณฑ์ ประเภทครุภัณฑ์โฆษณาและเผยแพร่ รายการ โทรทัศน์ แอล อี ดี (LED TV) แบบ Smart TV

- เพื่อจ่ายเป็นค่าจัดซื้อโทรทัศน์ แอล อี ดี (LED TV) แบบ Smart TV ระดับความละเอียดจอภาพ ๓๘๔๐ x ๒๑๖๐ พิกเซล ขนาด ๔๓ นิ้ว จำนวน ๑ เครื่อง

- โดยมีคุณลักษณะพื้นฐานและราคาตามที่กำหนดไว้ในบัญชีราคามาตรฐานครุภัณฑ์ สำนักงบประมาณ ธันวาคม ๒๕๖๘ ลำดับที่ ๕.๔.๑ หน้าที่ ๑๑, ๖๖

- หนังสือกรมส่งเสริมการปกครองท้องถิ่น ที่ มท ๐๘๐๘.๒/ว ๑๐๙๕ ลงวันที่ ๒๘ พฤษภาคม ๒๕๖๔

- หนังสือกระทรวงมหาดไทย ที่ มท ๐๘๐๘.๒/ว ๑๙๘๙ ลงวันที่ ๒๒ มิถุนายน ๒๕๕๒

- เป็นไปตามหนังสือกระทรวงมหาดไทย ที่ มท ๐๘๑๐.๓/ว ๖๐๘๖ ลงวันที่ ๑๙ สิงหาคม ๒๕๖๕

- เป็นไปตามแผนพัฒนาท้องถิ่น(พ.ศ. ๒๕๖๖ - ๒๕๗๐) ทบพทวน ครั้งที่ ๑/๒๕๖๖ (เพิ่มเติม ครั้งที่ ๑/๒๕๖๙) แก้ไขครั้งที่ ๑/๒๕๖๙ หน้าที่ ๖๔ ลำดับที่ ๑๑ (กองสาธารณสุขและสิ่งแวดล้อม)

จำนวนงบประมาณที่ขอตั้ง ๑๔,๔๐๐.- บาท

รวมโอนตั้งจ่ายรายการใหม่ จำนวน ๙๙,๔๐๐.- บาท

ซึ่งตามระเบียบกระทรวงมหาดไทย ว่าด้วยวิธีการงบประมาณขององค์กรปกครองส่วนท้องถิ่น พ.ศ. ๒๕๖๓ ข้อ ๒๗ การโอนเงินงบประมาณรายจ่ายในงบลงทุน โดยการโอนเพิ่ม โอนลด ที่ทำให้ลักษณะ ปริมาณ คุณภาพเปลี่ยน หรือโอนไปตั้งจ่ายเป็นรายการใหม่ ให้เป็นอำนาจอนุมัติของสภาท้องถิ่น ดังนั้น จึงขอได้โปรดนำเสนอญัตติต่อที่ประชุมสภาเทศบาลตำบลสูงเนิน เพื่อพิจารณาอนุมัติการโอนงบประมาณไปตั้งจ่ายเป็นรายการใหม่ตามหลักการและเหตุผลดังกล่าวข้างต้น

ขอแสดงความนับถือ

(ลงชื่อ) อนุรักษ์วรรณ ชัยวิฑูรกุล ผู้เสนอ

(นายอนุรักษ์วรรณ ชัยวิฑูรกุล)

นายกเทศมนตรีตำบลสูงเนิน

ด่วนที่สุด

ที่ มท ๐๘๐๘.๒/ว ๒๕๐๓)



กรมส่งเสริมการปกครองท้องถิ่น
ถนนนครราชสีมา เขตดุสิต
กรุงเทพฯ ๑๐๓๐๐

๑๐ มิถุนายน ๒๕๖๘

เรื่อง การจัดหาเครื่องฟื้นคืนคลื่นหัวใจด้วยไฟฟ้าแบบอัตโนมัติ (Automated External Defibrillator : AED)
ขององค์กรปกครองส่วนท้องถิ่น

เรียน ผู้ว่าราชการจังหวัด ทุกจังหวัด

ด้วยจังหวัดและองค์กรปกครองส่วนท้องถิ่นได้สอบถามกรณีองค์กรปกครองส่วนท้องถิ่น จะดำเนินการจัดหาเครื่องฟื้นคืนคลื่นหัวใจด้วยไฟฟ้าแบบอัตโนมัติ (Automated External Defibrillator : AED) เพื่อช่วยเหลือประชาชนที่เกิดภาวะหัวใจเต้นผิดจังหวะหรือหัวใจหยุดเต้น ซึ่งอาจเกิดขึ้นได้ในทุกพื้นที่ เช่น โรงเรียน โรงพยาบาลส่งเสริมสุขภาพตำบล ศูนย์บริการประชาชน สวนสาธารณะ ตลาด เป็นต้น สามารถ ดำเนินการได้หรือไม่ อย่างไร

กรมส่งเสริมการปกครองท้องถิ่นพิจารณาแล้วเห็นว่า เพื่อให้องค์กรปกครองส่วนท้องถิ่น สามารถดำเนินการจัดหาเครื่องฟื้นคืนคลื่นหัวใจด้วยไฟฟ้าแบบอัตโนมัติ (Automated External Defibrillator : AED) ในการช่วยเหลือประชาชนที่เกิดภาวะหัวใจเต้นผิดจังหวะหรือหัวใจหยุดเต้นได้ทันทั่วทั้ง และลดอัตราการ เสียชีวิตของประชาชน จึงขอความร่วมมือจังหวัดแจ้งองค์กรปกครองส่วนท้องถิ่น ดังนี้

๑. พระราชบัญญัติองค์การบริหารส่วนจังหวัด พ.ศ. ๒๕๕๐ และที่แก้ไขเพิ่มเติม มาตรา ๔๕ (๙) พระราชบัญญัติเทศบาล พ.ศ. ๒๔๙๖ และที่แก้ไขเพิ่มเติม มาตรา ๕๐ (๙) มาตรา ๕๓ (๑) มาตรา ๕๔ (๗) และมาตรา ๕๖ (๑) และ (๓) พระราชบัญญัติสภาตำบลและองค์การบริหารส่วนตำบล พ.ศ. ๒๕๓๗ และที่แก้ไข เพิ่มเติม มาตรา ๖๗ (๙) พระราชบัญญัติกำหนดแผนและขั้นตอนการกระจายอำนาจให้แก่องค์กรปกครอง ส่วนท้องถิ่น พ.ศ. ๒๕๔๒ มาตรา ๑๖ (๑๙) และมาตรา ๑๗ (๑๙) พระราชบัญญัติการแพทย์ฉุกเฉิน พ.ศ. ๒๕๕๑ มาตรา ๓๓ ประกอบกับประกาศคณะกรรมการการแพทย์ฉุกเฉิน เรื่อง มาตรฐานการปฏิบัติการฉุกเฉินในการช่วยชีวิต ขึ้นพื้นฐานนอกสถานพยาบาล พ.ศ. ๒๕๖๔ บัญญัติให้องค์กรปกครองส่วนท้องถิ่นมีอำนาจหน้าที่ในการสาธารณสุข และการรักษาพยาบาล ดังนั้น องค์กรปกครองส่วนท้องถิ่นจึงสามารถจัดหาเครื่องฟื้นคืนคลื่นหัวใจด้วยไฟฟ้า แบบอัตโนมัติ (Automated External Defibrillator : AED) เพื่อเตรียมความพร้อมสำหรับช่วยเหลือบุคคล ที่เข้าไปใช้บริการในสถานที่ต่าง ๆ เช่น โรงเรียน โรงพยาบาลส่งเสริมสุขภาพตำบล ศูนย์บริการประชาชน สวนสาธารณะ ตลาด เป็นต้น รวมทั้งจัดไว้สำหรับใช้ปฏิบัติงานประจำรถกู้ชีพกู้ภัยได้

๒. กรณีองค์กรปกครองส่วนท้องถิ่นประสงค์จะจัดหาเครื่อง AED ให้ตั้งงบประมาณรายจ่าย ในงบลงทุน ค่าครุภัณฑ์ ประเภทครุภัณฑ์วิทยาศาสตร์หรือการแพทย์ กรณีงบประมาณรายจ่ายประจำปี ไม่เพียงพอ ก็อาจพิจารณาใช้จ่ายเงินสะสม ทั้งนี้ ให้นำรายการดังกล่าวบรรจุไว้ในแผนพัฒนาท้องถิ่น สำหรับการ จัดหาเครื่อง AED ให้ถือปฏิบัติตามกฎหมายว่าด้วยการจัดซื้อจัดจ้างและการบริหารพัสดุภาครัฐ

/๓. ให้องค์กร...

๓. ให้องค์กรปกครองส่วนท้องถิ่นพิจารณาดำเนินการจัดฝึกอบรมให้ความรู้แก่เจ้าหน้าที่
ผู้ปฏิบัติงานและประชาชนทั่วไป เกี่ยวกับการใช้งานเครื่อง AED ในการช่วยเหลือประชาชน รวมทั้งดูแลรักษา
เครื่อง AED ให้มีสภาพพร้อมใช้งานตลอดเวลา

จึงเรียนมาเพื่อโปรดพิจารณา

ขอแสดงความนับถือ



(นายสมภพ ไรษาศิวโรจน์)
อธิบดีกรมส่งเสริมการปกครองท้องถิ่น

สำนักบริหารการคลังท้องถิ่น
กลุ่มงานการจัดสรรเงินอุดหนุนและพัฒนาระบบงบประมาณ
โทรศัพท์/โทรสาร ๐ ๒๒๔๑ ๙๐๔๙
ไปรษณีย์อิเล็กทรอนิกส์ saraban@dla.go.th
ผู้ประสานงาน นายธีรเดช แสงแป้น และนางสาวศิวพร ขาวผ่อง
โทร. ๐๘๙ - ๙๒๕ - ๒๖๐๑



บัญชีราคามาตรฐานครุภัณฑ์



กองมาตรฐานงบประมาณ 1
สำนักงานงบประมาณ
ธันวาคม 2568

ชื่อครุภัณฑ์	คุณลักษณะเฉพาะสิ่งเขป
<p>5.3 เครื่องมัลติมีเดีย โปรเจคเตอร์ ระดับ XGA</p>	<p>1) เป็นเครื่องฉายภาพเลนส์เดี่ยว สามารถต่อกับอุปกรณ์เพื่อฉายภาพจากคอมพิวเตอร์และวิดีโอ</p> <p>2) ใช้ 3D DLP หรือ 3 LCD หรือ LCD Panel หรือระบบ DLP</p> <p>3) ระดับ XGA เป็นระดับความละเอียดของภาพ</p> <p>4) ขนาดที่กำหนดเป็นขนาดค่าความส่องสว่างขั้นต่ำ (ANSI Lumens)</p> <p>หมายเหตุ : มัลติมีเดียโปรเจคเตอร์ มีชื่อเรียกในชื่ออื่น ๆ เช่น วิดีโอโปรเจคเตอร์ ดาต้าโปรเจคเตอร์ เครื่องฉายภาพจากสัญญาณคอมพิวเตอร์และวิดีโอ แอลซีดี โปรเจคเตอร์ หรือ ดีแอลพีโปรเจคเตอร์ เป็นต้น การระบุชื่อครุภัณฑ์ให้ใช้คำว่า "มัลติมีเดียโปรเจคเตอร์ ระดับ ขนาด ANSI Lumens และการเขียนรายละเอียดคุณลักษณะเฉพาะในข้อ 3) ให้ระบุแต่เพียงระดับเดียวให้ตรงกับชื่อครุภัณฑ์</p>
<p>5.4 โทรทัศน์ แอล อี ดี (LED TV) แบบ Smart TV ระดับความละเอียด จอภาพ 3840 x 2160 พิกเซล</p>	<p>1) ระดับความละเอียด เป็นความละเอียดของจอภาพ (Resolution) (พิกเซล)</p> <p>2) ขนาดที่กำหนดเป็นขนาดจอภาพ (นิ้ว)</p> <p>3) แสดงภาพด้วยหลอดไฟแบ็คไลท์ LED TV</p> <p>4) สามารถเชื่อมต่ออินเทอร์เน็ตได้ (Smart TV)</p> <p>5) เป็นระบบปฏิบัติการ Android Tizen VIDAA U webOS หรืออื่น ๆ</p> <p>6) ช่องต่อ HDMI ไม่น้อยกว่า 2 ช่อง เพื่อการเชื่อมต่อสัญญาณภาพและเสียง</p> <p>7) ช่องต่อ USB ไม่น้อยกว่า 1 ช่อง รองรับไฟล์ภาพ เพลง และภาพยนตร์</p> <p>8) มีตัวรับสัญญาณดิจิทัล (Digital) ในตัว</p>

- (นางเรณูฯ) -มีสมาชิกท่านใดจะเพิ่มเติมหรือไม่
ประธานสภาฯ เชิญค่ะ
- (นายวิรัตน์ฯ) -เรียนท่านประธานสภาที่เคารพ ท่านสมาชิกสภาเทศบาลตำบลสูงเนิน ทุกท่าน กระผม
สมาชิกสภาฯ นายวิรัตน์ คุ่มหมู่ สมาชิกสภาเทศบาลตำบลสูงเนิน เครื่องกระตุกหัวใจไฟฟ้าชนิดอัตโนมัติ (AED) เก็บไว้ที่ไหน มีการอบรมผู้ใช้อย่างไร การใช้งานมีการฝึกอบรมหรือเปล่า ขอบคุณครับ
- (นางเรณูฯ) -เชิญผู้อำนวยการกองสาธารณสุขชี้แจงรายละเอียดค่ะ
ประธานสภาฯ
- (นางวิรัตน์ฯ) -เรียนท่านประธานสภาที่เคารพ ท่านสมาชิกสภาเทศบาลตำบลสูงเนิน ทุกท่าน ดิฉัน
ผอ.สาขาฯ นางวิรัตน์ ร่วมกระโทก ผู้อำนวยการกองสาธารณสุข จัดซื้อเครื่องกระตุกหัวใจไฟฟ้าชนิด
อัตโนมัติ (AED) ติดตั้งไว้ที่หน้าศูนย์สุขใจใกล้บ้าน สำหรับการฝึกอบรม ในขณะนี้ ทาง
เทศบาล เรามีการฝึกอบรม ให้กับ อสม. จิตอาสา ไปเรียบร้อยแล้วค่ะ เหลือเฉพาะทางผู้นำ
ชุมชน ที่เราไม่ได้จัดฝึกอบรมนะค่ะ ซึ่งตรงนี้ถ้าเกิดว่าได้เครื่องมาแล้ว เราก็จะมีการฝึกอบรม
ในลำดับต่อไป
- (นางเรณูฯ) -มีสมาชิกท่านใดจะเพิ่มเติมหรือไม่ หากไม่มีดิฉันขอมติที่ประชุม
ประธานสภาฯ
- (นางสาวนริศาฯ) -ดิฉันขออนุญาต นับมติที่ประชุม ขณะนี้ที่ประชุม มีองค์ประชุม ๑๒ เสียง
เลขานุการสภาฯ
มติที่ประชุม
- | | | |
|-------------|----|-------|
| -เห็นชอบ | ๑๑ | เสียง |
| -ไม่เห็นชอบ | - | เสียง |
| งดออกเสียง | ๑ | เสียง |
- (นางเรณูฯ) **๖.๘ เรื่อง ขอสอนอัญัติเพื่อพิจารณาอนุมัติกรณีโอนงบประมาณรายจ่ายประจำปี**
ประธานสภาฯ **งบประมาณ พ.ศ. ๒๕๖๙ เพื่อตั้งจ่ายเป็นรายการใหม่ (กองยุทธศาสตร์ฯ)**
- (นายณัฐวรธรณ์ฯ) -ดิฉันขอให้คณะผู้บริหารเทศบาลได้ชี้แจงรายละเอียดให้กับสมาชิกสภาทราบ ค่ะ
นายกเทศมนตรีฯ -เรียนท่านประธานสภาที่เคารพ ท่านสมาชิกสภาเทศบาลตำบลสูงเนิน ทุกท่าน
กระผมนายณัฐวรธรณ์ ชัยวิฑูณกุล นายกเทศมนตรีตำบลสูงเนิน ขอสอนอัญัติ
เพื่อโอนงบประมาณรายจ่ายประจำปีงบประมาณ พ.ศ. ๒๕๖๙ เพื่อตั้งจ่ายเป็นรายการใหม่
(กองยุทธศาสตร์ฯ) รายละเอียดมอบหมายให้รองนายกเทศมนตรีได้ชี้แจงให้ที่ประชุมสภาได้ทราบ
ครับ
- (น.ส.อิริย์ฯ) -ข้าพเจ้า ขอสอนอัญัติต่อสภาเทศบาลตำบลสูงเนิน เพื่อพิจารณาอนุมัติกรณีการโอน
รองนายกเทศมนตรีฯ งบประมาณรายจ่าย ประจำปีงบประมาณ พ.ศ. ๒๕๖๙ เพื่อตั้งจ่ายเป็นรายการใหม่
โดยมีหลักการและเหตุผลดังนี้

หลักการ

เทศบาลตำบลสูงเนิน ได้จัดทำเทศบัญญัติงบประมาณรายจ่าย ประจำปีงบประมาณ พ.ศ. ๒๕๖๙ และผู้บริหารท้องถิ่นได้อนุมัติและประกาศใช้เมื่อวันที่ ๑๐ กันยายน ๒๕๖๘

เหตุผล

กองยุทธศาสตร์และงบประมาณ มีครุภัณฑ์ที่ใช้ในการปฏิบัติงานไม่เพียงพอและบางรายการ ได้หมดอายุการใช้งาน เป็นผลให้ประสิทธิภาพในการทำงานลดลง จึงมีความจำเป็นต้องจัดหา ครุภัณฑ์เพื่อใช้ในการปฏิบัติงานเพิ่มขึ้น แต่เนื่องจากกองยุทธศาสตร์และงบประมาณไม่ได้ตั้ง งบประมาณรายจ่ายไว้ในเทศบัญญัติงบประมาณรายจ่าย ประจำปีงบประมาณ พ.ศ. ๒๕๖๙ จึงขอโอนงบประมาณเพื่อไปตั้งจ่ายเป็นรายการใหม่สำหรับการจัดซื้อเครื่องคอมพิวเตอร์ สำหรับประมวลผล แบบที่ ๒ (จอแสดงภาพขนาดไม่น้อยกว่า ๒๗ นิ้ว) เพื่อให้การเบิกจ่ายเงิน

งบประมาณเป็นไปตามระเบียบฯ จึงขออนุมัติโอนเงินงบประมาณ ประจำปีงบประมาณ พ.ศ. ๒๕๖๙ เพื่อตั้งจ่ายเป็นรายการใหม่ ดังรายการต่อไปนี้

โอนลด

กองยุทธศาสตร์และงบประมาณ แผนงานบริหารงานทั่วไป งานวางแผนสถิติและวิชาการ งบบุคลากร หมวดเงินเดือน (ฝ่ายประจำ) ประเภทเงินเดือนพนักงาน เพื่อจ่ายเป็นเงินเดือน ค่าตอบแทนรายเดือน เงินเพิ่มอื่น ๆ ที่จ่ายควบกับเงินเดือน และเงินปรับปรุงเงินเดือน ประจำปี ให้แก่พนักงานเทศบาล ตามประกาศคณะกรรมการพนักงานเทศบาลจังหวัด นครราชสีมา เรื่องหลักเกณฑ์และเงื่อนไขเกี่ยวกับอัตราและประโยชน์ตอบแทนอื่น ฉบับที่ ๖ ลงวันที่ ๔ มีนาคม ๒๕๕๙ และพระราชบัญญัติระเบียบบริหารงานบุคคลส่วนท้องถิ่น พ.ศ. ๒๕๔๒ จำนวนอัตราตามแผนที่ปรากฏในแผนอัตรากำล้างสามปี (ปีงบประมาณ ๒๕๖๗-๒๕๖๙) และที่แก้ไขเพิ่มเติมถึงฉบับปัจจุบัน) โดยคำนวณตั้งจ่ายไว้ ๑๒ เดือน จำนวน งบประมาณที่ตั้งไว้ ๒,๙๒๔,๗๖๐ บาท โอนลดไปแล้ว ๕๘๔,๒๘๔ บาท ใช้ไปแล้ว ๑๘๐,๓๖๐ บาท จำนวนงบประมาณคงเหลือก่อนโอนลด ๒,๑๖๐,๑๒๖ บาท จำนวน งบประมาณที่ขอโอนลด ๓๔,๐๐๐ บาท จำนวนงบประมาณคงเหลือหลังโอนลด ๒,๑๒๖,๑๒๖ บาท มีงบประมาณคงเหลือเพียงพอสำหรับการใช้จ่ายตลอดปีงบประมาณให้ โอนลดได้

รวมโอนลด ๓๔,๐๐๐.- บาท

โอนงบประมาณเพื่อตั้งจ่ายเป็นรายการใหม่

กองยุทธศาสตร์และงบประมาณ แผนงานบริหารงานทั่วไป งานวางแผนสถิติและวิชาการ งบลงทุน ค่าครุภัณฑ์ ครุภัณฑ์คอมพิวเตอร์หรืออิเล็กทรอนิกส์ เครื่องคอมพิวเตอร์ สำหรับ ประมวลผล แบบที่ ๒ (จอแสดงภาพขนาดไม่น้อยกว่า ๒๗ นิ้ว) จำนวน ๑ เครื่อง โดยมี คุณสมบัติตามเกณฑ์ราคากลางและคุณลักษณะพื้นฐานการจัดหาอุปกรณ์และระบบคอมพิวเตอร์ ฉบับเดือน ธันวาคม ๒๕๖๘ ลำดับที่ ๖ หน้าที่ ๕-๖ เป็นไปตามหนังสือกรมส่งเสริมการ ปกครองท้องถิ่น ที่ มท ๐๘๐๘.๒/ว ๑๐๙๕ ลงวันที่ ๒๘ พฤษภาคม ๒๕๖๔ จำนวน งบประมาณที่ขอตั้ง ๓๔,๐๐๐ บาท

รวมโอนตั้งจ่ายเป็นรายการใหม่ ๓๔,๐๐๐.- บาท

ข้อกฎหมาย

ตามระเบียบกระทรวงมหาดไทย ว่าด้วยวิธีการงบประมาณขององค์กรปกครองส่วนท้องถิ่น พ.ศ. ๒๕๖๓ ข้อ ๒๗ การโอนเงินงบประมาณรายจ่ายในงบลงทุน โดยการโอนเพิ่ม โอนลด ที่ ทำให้ลักษณะ ปริมาณ คุณภาพเปลี่ยน หรือโอนไปตั้งจ่ายเป็นรายการใหม่ ให้เป็นอำนาจ อนุมัติของสภาท้องถิ่น จึงเรียนมาเพื่อขอได้โปรดนำเสนอต่อที่ประชุมสภาเทศบาลตำบล สูงเนิน เพื่อพิจารณาอนุมัติต่อไป

ขอแสดงความนับถือ

(ลงชื่อ) อนุรักษ์วรรณ ชัยวิฑูรณกุล
(นายอนุรักษ์วรรณ ชัยวิฑูรณกุล)

ผู้เสนอ

นายกเทศมนตรีตำบลสูงเนิน



เกณฑ์ราคากลางและคุณลักษณะพื้นฐานการจัดหาอุปกรณ์และระบบคอมพิวเตอร์
ฉบับเดือนธันวาคม 2568

5. เครื่องคอมพิวเตอร์ สำหรับงานประมวลผล แบบที่ 1 * (จอแสดงผลขนาดไม่น้อยกว่า 23 นิ้ว) ราคา 24,000 บาท

คุณลักษณะพื้นฐาน

- มีหน่วยประมวลผลกลาง (CPU) ที่มีแกนหลักรวมกันไม่น้อยกว่า 8 แกนหลัก (8 core) และแกนเสมือนรวมกันไม่น้อยกว่า 8 แกนเสมือน (8 Thread) และมีเทคโนโลยีเพิ่มสัญญาณนาฬิกาได้ในกรณีที่ต้องใช้ความสามารถในการประมวลผลสูง (Turbo Boost หรือ Max Boost) โดยมีความเร็วสัญญาณนาฬิกาสูงสุด ไม่น้อยกว่า 4.6 GHz จำนวน 1 หน่วย
- หน่วยประมวลผลกลาง (CPU) มีหน่วยความจำแบบ Cache Memory รวมในระดับ (Level) เดียวกันขนาดไม่น้อยกว่า 16 MB
- มีหน่วยประมวลผลเพื่อแสดงผล โดยมีคุณลักษณะอย่างใดอย่างหนึ่ง หรือดีกว่า ดังนี้
 - 1) เป็นแผงวงจรเพื่อแสดงผลแยกจากแผงวงจรหลักที่มีหน่วยความจำ ขนาดไม่น้อยกว่า 2 GB หรือ
 - 2) มีหน่วยประมวลผลเพื่อแสดงผลติดตั้งอยู่ภายในหน่วยประมวลผลกลาง แบบ Graphics Processing Unit ที่สามารถใช้หน่วยความจำหลักในการแสดงผลขนาดไม่น้อยกว่า 2 GB หรือ
 - 3) มีหน่วยประมวลผลเพื่อแสดงผลที่มีความสามารถในการใช้หน่วยความจำหลักในการแสดงผลขนาดไม่น้อยกว่า 2 GB
- มีหน่วยความจำหลัก (RAM) ชนิด DDR5 หรือดีกว่า มีขนาดไม่น้อยกว่า 16 GB
- มีหน่วยจัดเก็บข้อมูลชนิด Solid State Drive ขนาดความจุไม่น้อยกว่า 500 GB จำนวน 1 หน่วย
- มีช่องเชื่อมต่อระบบเครือข่าย (Network Interface) แบบ 10/100/1000 Base-T หรือดีกว่า จำนวนไม่น้อยกว่า 1 ช่อง
- มีช่องเชื่อมต่อ (Interface) แบบ USB 2.0 หรือดีกว่า ไม่น้อยกว่า 3 ช่อง
- มีแป้นพิมพ์และเมาส์
- มีจอแสดงผลขนาดไม่น้อยกว่า 23 นิ้ว จำนวน 1 หน่วย

6. เครื่องคอมพิวเตอร์ สำหรับงานประมวลผล แบบที่ 2 * (จอแสดงผลขนาดไม่น้อยกว่า 27 นิ้ว) ราคา 34,000 บาท

คุณลักษณะพื้นฐาน

- มีหน่วยประมวลผลกลาง (CPU) ที่มีแกนหลักรวมกันไม่น้อยกว่า 8 แกนหลัก (8 core) และแกนเสมือนรวมกันไม่น้อยกว่า 8 แกนเสมือน (8 Thread) และมีเทคโนโลยีเพิ่มสัญญาณนาฬิกาได้ในกรณีที่ต้องใช้ความสามารถในการประมวลผลสูง (Turbo Boost หรือ Max Boost) โดยมีความเร็วสัญญาณนาฬิกาสูงสุด ไม่น้อยกว่า 5.0 GHz จำนวน 1 หน่วย
- หน่วยประมวลผลกลาง (CPU) มีหน่วยความจำแบบ Cache Memory รวมในระดับ (Level) เดียวกันขนาดไม่น้อยกว่า 16 MB

- มีหน่วยประมวลผลเพื่อแสดงภาพ โดยมีคุณลักษณะอย่างใดอย่างหนึ่ง หรือดีกว่า ดังนี้
 - 1) เป็นแผงวงจรเพื่อแสดงภาพแยกจากแผงวงจรหลักที่มีหน่วยความจำขนาดไม่น้อยกว่า 2 GB หรือ
 - 2) มีหน่วยประมวลผลเพื่อแสดงภาพติดตั้งอยู่ภายในหน่วยประมวลผลกลาง แบบ Graphics Processing Unit ที่สามารถใช้หน่วยความจำหลักในการแสดงภาพขนาดไม่น้อยกว่า 2 GB หรือ
 - 3) มีหน่วยประมวลผลเพื่อแสดงภาพที่มีความสามารถในการใช้หน่วยความจำหลักในการแสดงภาพขนาดไม่น้อยกว่า 2 GB
- มีหน่วยความจำหลัก (RAM) ชนิด DDR5 หรือดีกว่า มีขนาดไม่น้อยกว่า 16 GB
- มีหน่วยจัดเก็บข้อมูลชนิด Solid State Drive ขนาดความจุไม่น้อยกว่า 500 GB จำนวน 1 หน่วย
- มีช่องเชื่อมต่อระบบเครือข่าย (Network Interface) แบบ 10/100/1000 Base-T หรือดีกว่า จำนวนไม่น้อยกว่า 1 ช่อง
- มีช่องเชื่อมต่อ (Interface) แบบ USB 2.0 หรือดีกว่า ไม่น้อยกว่า 3 ช่อง
- มีแป้นพิมพ์และเมาส์
- มีจอแสดงภาพขนาดไม่น้อยกว่า 27 นิ้ว จำนวน 1 หน่วย

7. เครื่องคอมพิวเตอร์ All In One สำหรับงานสำนักงาน ราคา 20,000 บาท

คุณลักษณะพื้นฐาน

- มีหน่วยประมวลผลกลาง (CPU) ที่มีแกนหลักรวมกันไม่น้อยกว่า 6 แกนหลัก (6 core) และแกนเสมือนรวมกันไม่น้อยกว่า 6 แกนเสมือน (6 Thread) และมีเทคโนโลยีเพิ่มสัญญาณนาฬิกาได้ในกรณีที่ต้องใช้ความสามารถในการประมวลผลสูง (Turbo Boost หรือ Max Boost) โดยมีความเร็วสัญญาณนาฬิกาสูงสุด ไม่น้อยกว่า 4.3 GHz จำนวน 1 หน่วย
- หน่วยประมวลผลกลาง (CPU) มีหน่วยความจำแบบ Cache Memory รวมในระดับ (Level) เดียวกันขนาดไม่น้อยกว่า 12 MB
- มีหน่วยความจำหลัก (RAM) ชนิด DDR5 หรือดีกว่า มีขนาดไม่น้อยกว่า 8 GB
- มีหน่วยจัดเก็บข้อมูลชนิด Solid State Drive ขนาดความจุไม่น้อยกว่า 500 GB จำนวน 1 หน่วย
- มีช่องเชื่อมต่อระบบเครือข่าย (Network Interface) แบบ 10/100/1000 Base-T หรือดีกว่า จำนวนไม่น้อยกว่า 1 ช่อง
- มีช่องเชื่อมต่อ (Interface) แบบ USB 2.0 หรือดีกว่า ไม่น้อยกว่า 3 ช่อง
- มีแป้นพิมพ์และเมาส์
- มีจอแสดงภาพในตัว และมีขนาดไม่น้อยกว่า 23 นิ้ว ความละเอียดแบบ FHD (1920x1080)
- สามารถใช้งานได้ไม่น้อยกว่า Wi-Fi (IEEE 802.11 ax) และ Bluetooth

- (นางเรณูฯ) -มีสมาชิกท่านใดจะเพิ่มเติมหรือไม่ หากไม่มีดิฉันขอมติที่ประชุม
ประธานสภาฯ
- (นางสาวนริศาฯ) -ดิฉันขออนุญาต นับมติที่ประชุม ขณะนี้ที่ประชุม มีองค์ประชุม ๑๒ เสียง
เลขานุการสภาฯ
- มติที่ประชุม -เห็นชอบ ๑๑ เสียง
ไม่เห็นชอบ - เสียง
งดออกเสียง ๑ เสียง
- (นางเรณูฯ) **๖.๙ เรื่อง ขอเสนอญัตติเพื่อพิจารณาอนุมัติกรณีโอนงบประมาณรายจ่ายประจำปี
ประธานสภาฯ งบประมาณ พ.ศ. ๒๕๖๙ เพื่อตั้งจ่ายเป็นรายการใหม่ (กองการศึกษา)**
- (นายณัฐวรธรณ์ฯ) -ดิฉันขอให้คณะผู้บริหารเทศบาลได้ชี้แจงรายละเอียดให้กับสมาชิกสภาทราบ ค่ะ
นายกเทศมนตรี -เรียนท่านประธานสภาที่เคารพ ท่านสมาชิกสภาเทศบาลตำบลสูงเนิน ทุกท่าน
กระผมนายณัฐวรธรณ์ ชัยวิฑูณกุล นายกเทศมนตรีตำบลสูงเนิน ขอเสนอญัตติ
เพื่อโอนงบประมาณรายจ่ายประจำปีงบประมาณ พ.ศ. ๒๕๖๙ เพื่อตั้งจ่ายเป็นรายการใหม่
(กองการศึกษา) รายละเอียดมอบหมายให้รองนายกเทศมนตรีได้ชี้แจงให้ที่ประชุมสภาได้
ทราบ ครับ
- (น.ส.อิริย์ฯ) -ข้าพเจ้า ขอเสนอญัตติต่อสภาเทศบาลตำบลสูงเนิน เพื่อพิจารณาอนุมัติกรณีการโอน
รองนายกเทศมนตรีฯ งบประมาณรายจ่าย ประจำปีงบประมาณ พ.ศ. ๒๕๖๙ เพื่อตั้งจ่ายเป็นรายการใหม่
โดยมีหลักการและเหตุผลดังนี้

หลักการ

เทศบาลตำบลสูงเนิน ได้จัดทำเทศบัญญัติงบประมาณรายจ่าย ประจำปีงบประมาณ พ.ศ. ๒๕๖๙
เมื่อวันที่ ๑๐ กันยายน ๒๕๖๘ โดยมีผลบังคับใช้ตั้งแต่วันที่ ๑ ตุลาคม ๒๕๖๘

เหตุผล

เนื่องจาก เครื่องทำน้ำเย็นของศูนย์พัฒนาเด็กเล็กเทศบาลตำบลสูงเนินที่ใช้อยู่มีอายุการใช้
งานเกินกว่า ๕ ปี ปัจจุบันมีอะไหล่บางตัวเสื่อมคุณภาพ มีผลให้การทำงานมีประสิทธิภาพต่ำ
เป็นเหตุให้สิ้นเปลืองพลังงานไฟฟ้าและไม่ปลอดภัยสำหรับเด็กเล็กในศูนย์พัฒนาเด็กเล็ก
ดังนั้น เพื่อให้เด็กมีความปลอดภัย และมีน้ำดื่มที่สะอาดในศูนย์พัฒนาเด็กเล็ก กองการศึกษา
ขอจัดซื้อเครื่องทำน้ำเย็น จำนวน ๑ เครื่อง จึงขออนุมัติโอนงบประมาณ เพื่อไปตั้งจ่ายเป็น
รายการใหม่ เพื่อให้การเบิกจ่ายเงินงบประมาณเป็นไปตามระเบียบฯ ประจำปีงบประมาณ
พ.ศ. ๒๕๖๙ เพื่อตั้งจ่ายเป็นรายการใหม่ ดังรายการต่อไปนี้

โอนลด

กองการศึกษา แผนงานการศาสนาวัฒนธรรมและนันทนาการ งานศาสนาวัฒนธรรมท้องถิ่น
งบดำเนินงาน ค่าใช้สอย รายจ่ายเกี่ยวกับการปฏิบัติราชการที่ไม่เข้าลักษณะรายจ่าย
งบรายจ่ายอื่น ๆ โครงการจัดงานประเพณีลอยกระทง เพื่อจ่ายเป็นค่าใช้จ่ายในการดำเนิน
โครงการจัดงานประเพณีลอยกระทงโดยมีค่าใช้จ่าย ประกอบด้วย ค่าพิธีทางศาสนา ค่า
รับรอง ค่าอาหาร อาหารว่างและเครื่องดื่มค่าใช้จ่ายเกี่ยวกับสถานที่ ค่าใช้จ่ายในการ
ประกวดหรือแข่งขัน ค่าจ้างเหมาจัดนิทรรศการ ค่ามหรสพการแสดง ค่าใช้จ่ายในการ
โฆษณาประชาสัมพันธ์ และค่าใช้จ่ายอื่นๆ ที่ทำเป็น และเกี่ยวเนื่องกับโครงการ ฯลฯ ทุก
รายการสามารถถัวเฉลี่ยจ่ายได้ เป็นไปตามระเบียบกระทรวงมหาดไทยว่าด้วยค่าใช้จ่ายใน
การจัดงานจัดกิจกรรมสาธารณะ การส่งเสริมกีฬาและการแข่งขันกีฬาขององค์กรปกครอง
ส่วนท้องถิ่น พ.ศ. ๒๕๖๔ เป็นไปตามหนังสือกระทรวงมหาดไทย ที่ มท ๐๘๐๘.๒/ว ๕๕๔๗
ลงวันที่ ๒๘ กันยายน ๒๕๖๑ เป็นไปตามแผนพัฒนาท้องถิ่น (พ.ศ. ๒๕๖๖-๒๕๗๐) ทบพวน
ครั้งที่ ๑/๒๕๖๖ หน้าที่ ๕๒ ลำดับที่ ๒ (กองการศึกษา) จำนวนงบประมาณตั้งไว้

๔๐๐,๐๐๐.-บาท จำนวนงบประมาณคงเหลือก่อนโอนลด ๓๘,๔๑๒.๘๗.-บาท จำนวน
งบประมาณที่ขอโอนลด ๑๕,๖๐๐.-บาท จำนวนงบประมาณคงเหลือหลังโอนลด
๒๒,๘๑๒.๘๗.-บาท มีงบประมาณคงเหลือเพียงพอสำหรับการใช้จ่ายตลอดปีงบประมาณให้
โอนลดได้

รวมโอนลด ๑๕,๖๐๐.-บาท

โอนงบประมาณเพื่อตั้งจ่ายเป็นรายการใหม่

๑.กองการศึกษา แผนงานการศึกษา งานระดับก่อนวัยเรียนและประถมศึกษา งบลงทุน
ค่าครุภัณฑ์ ครุภัณฑ์งานบ้านงานครัว เพื่อจ่ายเป็นเครื่องทำน้ำเย็นพร้อมอุปกรณ์ติดตั้ง ตาม
บัญชีมาตรฐานครุภัณฑ์ ธันวาคม ๒๕๖๘ ลำดับที่ ๖.๓ หน้า ๑๒ และ ๖๗ เป็นไปตามหนังสือ
กรมส่งเสริมการปกครองท้องถิ่น ที่ มท ๐๘๐๘.๒/ว ๑๐๙๕ ลงวันที่ ๒๘ พฤษภาคม
๒๕๖๔ เป็นไปตามแผนพัฒนาท้องถิ่น (พ.ศ. ๒๕๖๖ – ๒๕๗๐) ทบทวนครั้งที่ ๑/๒๕๖๖
(เพิ่มเติมครั้งที่ ๑/๒๕๖๙) หน้า ๖๐ ลำดับที่ ๓ แก้ไขครั้งที่ ๑/๒๕๖๙ จำนวนงบประมาณ
ที่ตั้ง ๑๕,๖๐๐.-บาท

รวมโอนตั้งจ่ายเป็นรายการใหม่ ๑๕,๖๐๐.-บาท

ข้อกฎหมาย

ตามระเบียบกระทรวงมหาดไทย ว่าด้วยวิธีการงบประมาณขององค์กรปกครองส่วนท้องถิ่น
พ.ศ. ๒๕๖๓ ข้อ ๒๗ การโอนเงินงบประมาณรายจ่ายในงบลงทุน โดยการโอนเพิ่ม โอนลด ที่
ทำให้ลักษณะ ปริมาณ คุณภาพเปลี่ยน หรือโอนไปตั้งจ่ายเป็นรายการใหม่ ให้เป็นอำนาจ
อนุมัติของสภาท้องถิ่น จึงเรียนมาเพื่อขอได้โปรดนำเสนอต่อที่ประชุมสภาเทศบาลตำบล
สูงเนิน เพื่อพิจารณาอนุมัติต่อไป

ขอแสดงความนับถือ

(ลงชื่อ) ธีรวัชรธรรมันต์ ชัยวิฑูรณกุล ผู้เสนอ

(นายธีรวัชรธรรมันต์ ชัยวิฑูรณกุล)

นายกเทศมนตรีตำบลสูงเนิน

(นางเรณูฯ)

-มีสมาชิกท่านใดจะเพิ่มเติมหรือไม่ หากไม่มีดิฉันขอมติที่ประชุม

ประธานสภาฯ

(นางสาวนริศฯ)

-ดิฉันขออนุญาต นับมติที่ประชุม ขณะนี้ที่ประชุม มีองค์ประชุม ๑๒ เสียง

เลขานุการสภาฯ

มติที่ประชุม

-เห็นชอบ ๑๑ เสียง

ไม่เห็นชอบ - เสียง

งดออกเสียง ๑ เสียง

(นางเรณูฯ)

**๖.๑๐ เรื่อง ขอเสนอญัตติเพื่อพิจารณาอนุมัติการใช้จ่ายเงินสะสมประจำปีงบประมาณ
พ.ศ. ๒๕๖๙ ครั้งที่ ๑ (กองสาธารณสุขฯ)**

ประธานสภาฯ

-ดิฉันขอให้คณะผู้บริหารเทศบาลได้ชี้แจงรายละเอียดให้กับสมาชิกสภาทราบ ค่ะ

(นายธีรวัชรธรรมันต์ฯ)

-เรียนท่านประธานสภาที่เคารพ ท่านสมาชิกสภาเทศบาลตำบลสูงเนินทุกท่าน

นายกเทศมนตรี

กระผมนายธีรวัชรธรรมันต์ ชัยวิฑูรณกุล นายกเทศมนตรีตำบลสูงเนิน ขอเสนอญัตติ

เพื่อพิจารณาอนุมัติการใช้จ่ายเงินสะสมประจำปีงบประมาณ พ.ศ. ๒๕๖๙ ครั้งที่ ๑

(กองสาธารณสุขฯ) รายละเอียดมอบหมายให้รองนายกเทศมนตรีได้ชี้แจงให้ที่ประชุมสภาได้

ทราบ ครับ

(น.ส.อิริย์ฯ)
รองนายกเทศมนตรีฯ

-ข้าพเจ้า ขอเสนอญัตติต่อสภาเทศบาลตำบลสูงเนิน เพื่อพิจารณาอนุมัติการใช้จ่ายเงินสะสม ประจำปีงบประมาณ พ.ศ. ๒๕๖๙ ครั้งที่ ๑ โดยมีหลักการและเหตุผลดังนี้

หลักการ

เทศบาลตำบลสูงเนินมีความประสงค์ขอใช้จ่ายเงินสะสมตามระเบียบกระทรวงมหาดไทย ว่าด้วยการรับเงิน การเบิกจ่ายเงิน การฝากเงิน การเก็บรักษาเงิน และการตรวจเงินขององค์กรปกครองส่วนท้องถิ่น พ.ศ.๒๕๖๖ ข้อ ๙๗ เพื่อเป็นค่าใช้จ่ายในการปรับปรุงต่อเติมอาคารตลาดเย็นสมทบรวมกับงบประมาณโครงการปรับปรุงต่อเติมอาคารตลาดเย็นเทศบาลตำบลสูงเนิน ที่ตั้งงบประมาณไว้ในเทศบัญญัติงบประมาณรายจ่าย ประจำปีงบประมาณ พ.ศ. ๒๕๖๗ และได้รับอนุมัติให้ขยายเวลาเบิกจ่ายไว้จนถึงสิ้นปีงบประมาณ พ.ศ.๒๕๖๙

เหตุผล

เทศบาลตำบลสูงเนินได้จัดตั้งตลาดเย็น ที่บริเวณถนนมิตรสัมพันธ์ หมู่ที่ ๑ ตำบลสูงเนิน อำเภอสูงเนิน จังหวัดนครราชสีมา เพื่อเป็นสถานที่จำหน่ายอาหารและสินค้าประเภทต่างๆ โดยก่อสร้างเป็นอาคาร คสล. ๒ ชั้น ชั้นที่ ๑ ตั้งวางแผงจำหน่ายสินค้า จำนวน ๑๔๑ แผง ส่วนชั้น ๒ จัดหาประโยชน์โดยการให้เช่าและให้ความอนุเคราะห์กับองค์กรชุมชนใช้พื้นที่เพื่อดำเนินกิจกรรมต่าง ๆ โดยอาคารตลาดเย็นได้เปิดให้บริการมาเป็นระยะเวลานาน โครงสร้างอาคารบางส่วนได้เกิดการชำรุด มีน้ำฝนรั่วซึมจากบริเวณชั้นดาดฟ้า ทำให้สินค้าได้รับความเสียหายและอาจเกิดปัญหาไฟฟ้าลัดวงจร นอกจากนี้แล้ว บันไดทางขึ้น-ลงทั้ง ๒ จุด ค่อนข้างชัน เสี่ยงต่อการเกิดอุบัติเหตุ และการระบายอากาศภายในอาคารไม่เพียงพอ จึงได้ตั้งงบประมาณสำหรับแก้ไขปัญหาดังกล่าวในเทศบัญญัติงบประมาณรายจ่าย ประจำปีงบประมาณ พ.ศ.๒๕๖๗ จำนวน ๓,๖๐๐,๐๐๐บาท โดยได้รับอนุมัติจากสภาเทศบาลตำบลสูงเนินให้กันเงิน กรณียังไม่ได้ก่อหนี้ผูกพัน เพื่อไปเบิกจ่ายในปีงบประมาณ พ.ศ. ๒๕๖๘ ในคราวประชุมสภาเทศบาลตำบลสูงเนิน สมัยวิสามัญ สมัยที่ ๒ ประจำปี ๒๕๖๗ เมื่อวันที่ ๒๔ กันยายน ๒๕๖๗ และได้รับอนุมัติให้ขยายเวลาเบิกจ่ายเงินงบประมาณจำนวน ๓,๖๐๐,๐๐๐ บาท จนถึงสิ้นปีงบประมาณ พ.ศ.๒๕๖๙ ในคราวประชุมสภาเทศบาลตำบลสูงเนิน สมัยวิสามัญ สมัยที่ ๑ ประจำปี ๒๕๖๘ เมื่อวันที่ ๒๙ กันยายน ๒๕๖๘ ส่วนเงินสะสมที่ได้รับอนุมัติ เมื่อคราวการประชุมสภาเทศบาลตำบลสูงเนิน สมัยสามัญ สมัยแรก ประจำปี ๒๕๖๗ ในวันที่ ๒๗ กุมภาพันธ์ ๒๕๖๗ จำนวน ๑,๐๖๗,๐๐๐บาท ไม่สามารถกันเงินหรือขยายเวลาเบิกจ่ายได้ ปัจจุบัน มหาวิทยาลัยเทคโนโลยีสุรนารี ผู้ให้บริการออกแบบ ได้ดำเนินการออกแบบโครงการปรับปรุงต่อเติมอาคารตลาดเย็นเทศบาลตำบลสูงเนิน ตามสัญญาจ้าง เลขที่ ๓๒ / ๒๕๖๘ ลงวันที่ ๒๖ กันยายน ๒๕๖๘ เสร็จเรียบร้อยแล้ว งบประมาณการวงเงินค่าก่อสร้างโครงการปรับปรุงต่อเติมอาคารตลาดเย็นเทศบาลตำบลสูงเนิน เป็นเงินจำนวนทั้งสิ้น ๖,๒๔๐,๙๖๙.๙๗ บาท แต่เนื่องจากเทศบาลตำบลสูงเนินมีงบประมาณในการปรับปรุงต่อเติมอาคารตลาดเย็นที่ได้ขยายเวลาเบิกจ่ายไว้จนถึงสิ้นปีงบประมาณ พ.ศ.๒๕๖๙ จำนวน ๓,๖๐๐,๐๐๐ บาท ดังนั้น จึงต้องจัดหางบประมาณเพื่อสมทบค่าก่อสร้างโครงการปรับปรุงต่อเติมอาคารตลาดเย็นให้สามารถดำเนินการได้สำเร็จตามวัตถุประสงค์ของโครงการอีกจำนวน ๒,๖๔๐,๙๖๙.๙๗ บาทซึ่งในขณะนี้ เป็นช่วงไตรมาสที่ ๑ ของปีงบประมาณ พ.ศ. ๒๕๖๙ จึงไม่สามารถโอนลดงบประมาณจากค่าใช้จ่ายรายการต่างๆในเทศบัญญัติงบประมาณรายจ่ายตามยอดเงินดังกล่าวได้ ดังนั้น จึงมีความจำเป็นต้องขออนุมัติใช้จ่ายเงินสะสมต่อสภาเทศบาลตำบลสูงเนิน วงเงินจำนวน ๒,๖๔๐,๙๖๙.๙๗บาท เพื่อสมทบรวมกับงบประมาณโครงการปรับปรุงต่อเติมอาคารตลาดเย็นเทศบาลตำบลสูงเนินที่ได้ขยายเวลาเบิกจ่ายไว้จนถึงสิ้นปีงบประมาณ พ.ศ.๒๕๖๙ จำนวน ๓,๖๐๐,๐๐๐บาท รวมเป็นงบประมาณที่ใช้ในการปรับปรุงต่อเติมอาคารตลาดเย็นเทศบาลตำบลสูงเนินตามที่ได้ออกแบบ

ประมาณการไว้ จำนวนทั้งสิ้น ๖,๒๔๐,๙๖๙.๙๗บาท เทศบาลตำบลสูงเนินมียอดเงินสะสม ณ วันที่ ๓๐ กันยายน ๒๕๖๘ จำนวนทั้งสิ้น ๑๑๘,๓๑๒,๒๓๖.๐๕ บาท หักเงินสมทบกองทุนส่งเสริมกิจการขององค์กรปกครองส่วนท้องถิ่น จำนวน ๗๙๐,๔๕๙.๕๒บาท กั้นเงินสำรองตามระเบียบฯ เป็นค่าใช้จ่ายด้านบุคลากรไม่น้อยกว่าหกเดือน จำนวน ๒๐,๒๗๙,๙๐๐ บาท กั้นเงินร้อยละสิบห้าของงบประมาณรายจ่ายประจำปี จำนวน ๑๕,๑๕๐,๐๐๐บาท กั้นเงินสะสมคงเหลือขั้นต่ำตามระเบียบฯ จำนวน ๕,๐๐๐,๐๐๐บาท หักเงินสะสมที่ได้รับอนุมัติแล้วในปีปัจจุบัน โครงการก่อสร้างถนนคอนกรีตเสริมเหล็กเชื่อมถนนมิตรสัมพันธ์ ซอย ๑๓ ชุมชนบ้านเหล่าโนนค่า-ออมสินพัฒนา จำนวน ๔๖,๐๐๐บาท และโครงการปรับปรุงวางระบายน้ำคอนกรีตเสริมเหล็ก ถนนมิตรสัมพันธ์ ซอย ๔ ชุมชนเบญจเวศร์ร่วมใจ จำนวน ๑๒๙,๐๐๐บาท คงเหลือเงินสะสมตามบัญชีเงินฝากธนาคารที่นำไปใช้ได้ ณ วันที่ ๓๐ กันยายน ๒๕๖๘ จำนวน ๗๖,๙๑๖,๘๗๖.๕๓บาท **ขออนุมัติสภาเทศบาลตำบลสูงเนินพิจารณาให้ใช้จ่ายเงินสะสมในครั้งนี้อย่างน้อยจำนวน ๒,๖๔๐,๙๖๙.๙๗บาท (สองล้านหกแสนสี่หมื่นเก้าร้อยหกสิบเก้าบาทเก้าสิบเจ็ดสตางค์)** หลังจากหักขอใช้จ่ายเงินสะสมในครั้งนี้อย่างน้อยเงินสะสมที่สามารถนำไปใช้จ่ายได้ จำนวน ๗๔,๒๗๕,๙๐๖.๕๖บาท (เจ็ดสิบล้านสองแสนเจ็ดหมื่นห้าพันเก้าร้อยหกบาทห้าสิบกบาท) ซึ่งตามระเบียบกระทรวงมหาดไทยว่าด้วยการรับเงิน การเบิกจ่ายเงิน การฝากเงิน การเก็บรักษาเงิน และการตรวจเงินขององค์กรปกครองส่วนท้องถิ่น พ.ศ.๒๕๖๖ ข้อ ๙๗ กำหนดไว้ว่า องค์กรปกครองส่วนท้องถิ่นอาจใช้จ่ายเงินสะสมได้ โดยได้รับอนุมัติจากสภาท้องถิ่น ภายใต้เงื่อนไขดังต่อไปนี้


- (๑) ให้กระทำได้เฉพาะภารกิจซึ่งอยู่ในอำนาจหน้าที่ขององค์กรปกครองส่วนท้องถิ่น ซึ่งเป็นค่าครุภัณฑ์ ค่าที่ดินและสิ่งก่อสร้าง
- (๒) ได้ส่งเงินสมทบกองทุนส่งเสริมกิจการขององค์กรปกครองส่วนท้องถิ่นแต่ละประเภทตามระเบียบแล้ว
- (๓) ให้กั้นเงินสะสมสำรองจ่ายเป็นค่าใช้จ่ายด้านบุคลากรไม่น้อยกว่าสามเดือนและกั้นไว้ร้อยละสิบห้าของงบประมาณรายจ่ายประจำปี เพื่อเป็นค่าใช้จ่ายกรณีที่มีสาธารณภัยเกิดขึ้นเมื่อได้กั้นเงินสะสมสำรองจ่ายเป็นค่าใช้จ่ายด้านบุคลากรและค่าใช้จ่ายกรณีที่มีสาธารณภัยเกิดขึ้นแล้ว องค์กรบริหารส่วนจังหวัด และเทศบาลนคร ต้องมีเงินสะสมคงเหลือไม่ต่ำกว่าสิบล้านบาท เทศบาลเมือง เทศบาลตำบล และองค์การบริหารส่วนตำบล ต้องมีเงินสะสมคงเหลือไม่ต่ำกว่าห้าล้านบาท
- (๔) เมื่อได้รับอนุมัติให้ใช้จ่ายเงินสะสมแล้ว องค์กรปกครองส่วนท้องถิ่นต้องดำเนินการก่อนหน้าผูกพันให้เสร็จสิ้นภายในระยะเวลาไม่เกินหนึ่งปีถัดไป หากไม่ดำเนินการภายในระยะเวลาที่กำหนดให้การใช้จ่ายเงินสะสมนั้นเป็นอันพับไป

กรณีที่องค์กรปกครองส่วนท้องถิ่นได้ก่อนหน้าผูกพันไว้แล้ว หากในภายหลังมีการบอกเลิกสัญญา ให้องค์กรปกครองส่วนท้องถิ่นดำเนินการจัดหาผู้ขายหรือผู้รับจ้างรายใหม่ โดยนำเงินที่เหลือเป็นส่วนหนึ่งของการจัดหาผู้ขายหรือผู้รับจ้างรายใหม่ เพื่อดำเนินงานในส่วนที่เหลือได้ ทั้งนี้ ให้องค์กรปกครองส่วนท้องถิ่นใช้จ่ายเงินสะสม โดยคำนึงถึงฐานะการเงินการคลังขององค์กรปกครองส่วนท้องถิ่นและเสถียรภาพในระยะยาว ดังนั้น จึงขอได้โปรดนำเสนอญัตติต่อที่ประชุมสภาเทศบาลตำบลสูงเนินเพื่อพิจารณาอนุมัติให้ใช้จ่ายเงินสะสม ประจำปีงบประมาณ พ.ศ.๒๕๖๙ ครั้งที่ ๑ จำนวน ๒,๖๔๐,๙๖๙.๙๗ บาท(สองล้านหกแสนสี่หมื่นเก้าร้อยหกสิบเก้าบาทเก้าสิบเจ็ดสตางค์) เพื่อสมทบรวมกับงบประมาณโครงการปรับปรุงต่อเติมอาคารตลาดเย็นเทศบาลตำบลสูงเนินที่ได้ขยายเวลาเบิกจ่ายไว้จนถึงสิ้นปีงบประมาณ พ.ศ. ๒๕๖๙ จำนวน ๓,๖๐๐,๐๐๐ บาท รวมเป็นงบประมาณที่ใช้ในการปรับปรุงต่อเติมอาคาร


ตลาดเย็นเทศบาลตำบลสูงเนินตามที่ผู้ออกแบบประมาณการไว้ เป็นงบประมาณจำนวน
ทั้งสิ้น ๖,๒๔๐,๙๖๙.๙๗ บาท ตามหลักการและเหตุผลดังกล่าวข้างต้น

ขอแสดงความนับถือ

(ลงชื่อ) ธีรัฐวรรณ ชัยวิฑูณกุล ผู้เสนอ
(นายธีรัฐวรรณ ชัยวิฑูณกุล)
นายกเทศมนตรีตำบลสูงเนิน

		วิศวกร วิศวกร วิศวกร วิศวกร	
PROJECT NAME โครงการปรับปรุงและ ขยายตลาดเย็น เทศบาลตำบลสูงเนิน		PROJECT NO. 001-A000	
PROJECT ADDRESS เทศบาลตำบลสูงเนิน อ.สูงเนิน จ.นครราชสีมา		DRAWING NO. 001-A000	
ARCHITECT นายธีรัฐวรรณ ชัยวิฑูณกุล ๙๙๙.๙๙๙		DATE ๒๕๖๓-๐๖-๐๑	
STRUCTURAL ENGINEERS วิศวกร ชัยวิฑูณกุล ๙๙๙.๙๙๙		SCALE 1:100	
ELECTRICAL ENGINEERS วิศวกร ชัยวิฑูณกุล ๙๙๙.๙๙๙		TOTAL 1	
MECHANICAL ENGINEERS วิศวกร ชัยวิฑูณกุล ๙๙๙.๙๙๙		NUMBER OF SHEETS 1	
SURVEY วิศวกร ชัยวิฑูณกุล ๙๙๙.๙๙๙		DRAWING TITLE โครงการปรับปรุงต่อเติม อาคารตลาดเย็นเทศบาลตำบลสูงเนิน	
CIVIL ENGINEERS วิศวกร ชัยวิฑูณกุล ๙๙๙.๙๙๙		DRAWING NO. 001-A000	
SANITARY ENGINEERS วิศวกร ชัยวิฑูณกุล ๙๙๙.๙๙๙		DATE ๒๕๖๓-๐๖-๐๑	
ESTIMATE วิศวกร ชัยวิฑูณกุล ๙๙๙.๙๙๙		SCALE 1:100	
LABORATORY วิศวกร ชัยวิฑูณกุล ๙๙๙.๙๙๙		TOTAL 1	
Chief of Division นายธีรัฐวรรณ ชัยวิฑูณกุล ๙๙๙.๙๙๙		NUMBER OF SHEETS 1	
NOTE ๑.		DRAWING TITLE โครงการปรับปรุงต่อเติม อาคารตลาดเย็นเทศบาลตำบลสูงเนิน	
DRAWING TITLE โครงการปรับปรุงต่อเติม อาคารตลาดเย็นเทศบาลตำบลสูงเนิน		DRAWING NO. 001-A000	
DATE ๒๕๖๓-๐๖-๐๑		SCALE 1:100	
TOTAL 1		NUMBER OF SHEETS 1	

3.



กรมส่งเสริมการค้าระหว่างประเทศ
กระทรวงพาณิชย์

Owner:
เทศบาลนครภูเก็ต
จังหวัด ภูเก็ต

PROJECT NUMBER:
โครงการปรับปรุงถนน
อาคารจอดรถชั้น
เทพนครท่าอากาศยาน

Project Address:
ถนนท่าอากาศยาน ภูเก็ต
ภูเก็ต

ADDRESS:
กรมวิศวกรรม ภูเก็ต
เลขที่ 40-3545

STRUCTURAL ENGINEERS:
คุณสุวิทย์ วัฒนชัย
08-123713


ELECTRICAL ENGINEERS:
บริษัทสยาม ภูเก็ต
076-11202

MECHANICAL ENGINEERS:
SAFETY ENGINEERS:
SURVEY:
CONSTRUCTION ENGINEER:
ESTIMATE:
LABORATORY:

Chief of Division:
NOTE:
DRAWING TITLE:
001-ระดับพื้นดาดฟ้า -ฝั่งปรับปรุง

DRAWING NO.:
Revision Description
No. 001
DRAWING NO.:
001-A.101

DATE	SCALE	TOTAL
1		
2		
3		
4		

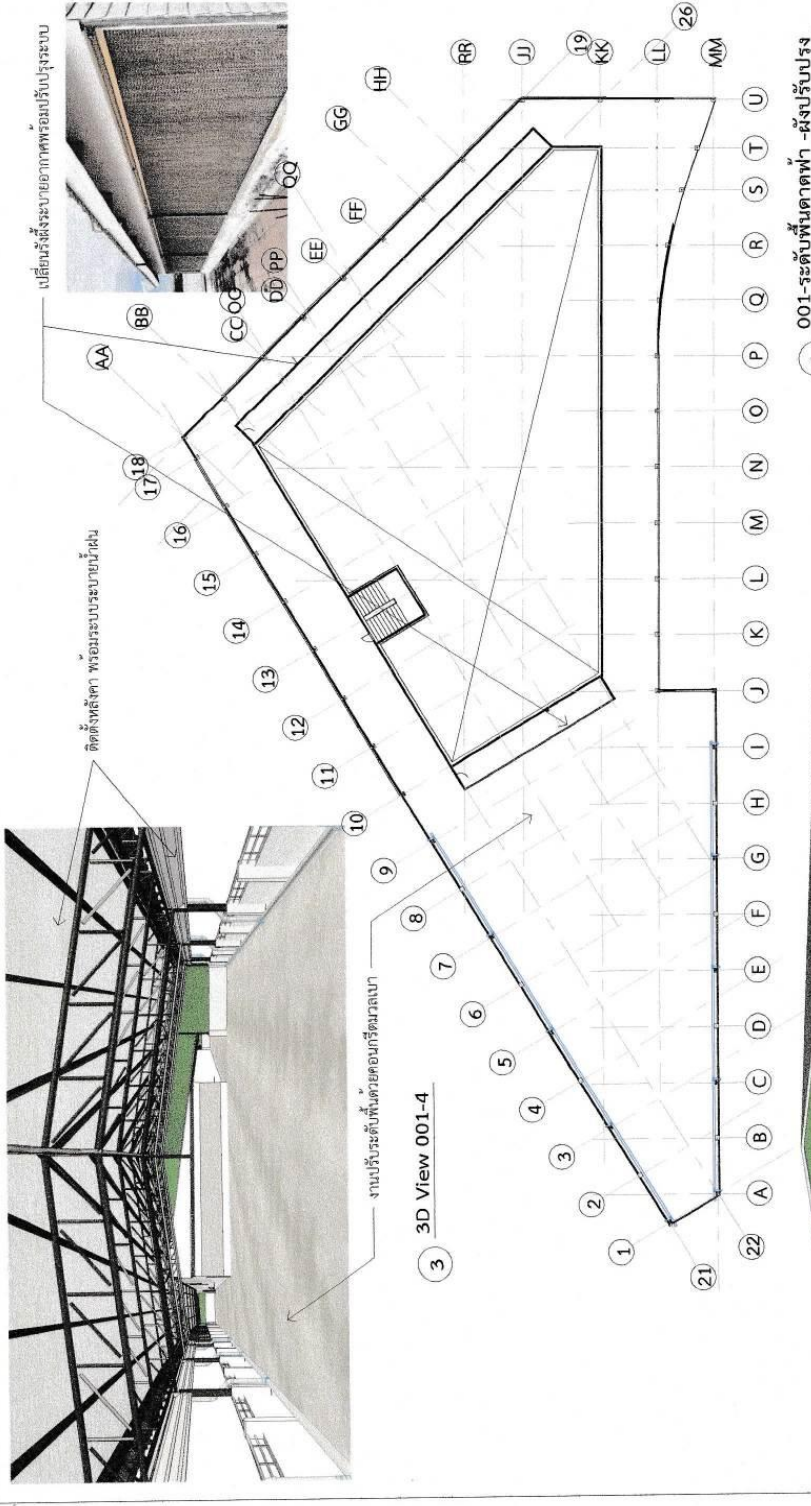

เปลี่ยนรังผึ้งระบายอากาศพร้อมเก็บปรับปรุงระบบ

ติดตั้งหลังคา พร้อมระบบระบายน้ำฝน


งานปรับระดับพื้นด้วยคอนกรีตมวลเบา

001-ระดับพื้นดาดฟ้า -ฝั่งปรับปรุง
1 : 300

งานรั้วผนังเดิมบางส่วนเพื่อติดราวกันตก

DATE	SCALE	TOTAL
1		
2		
3		
4		

4.

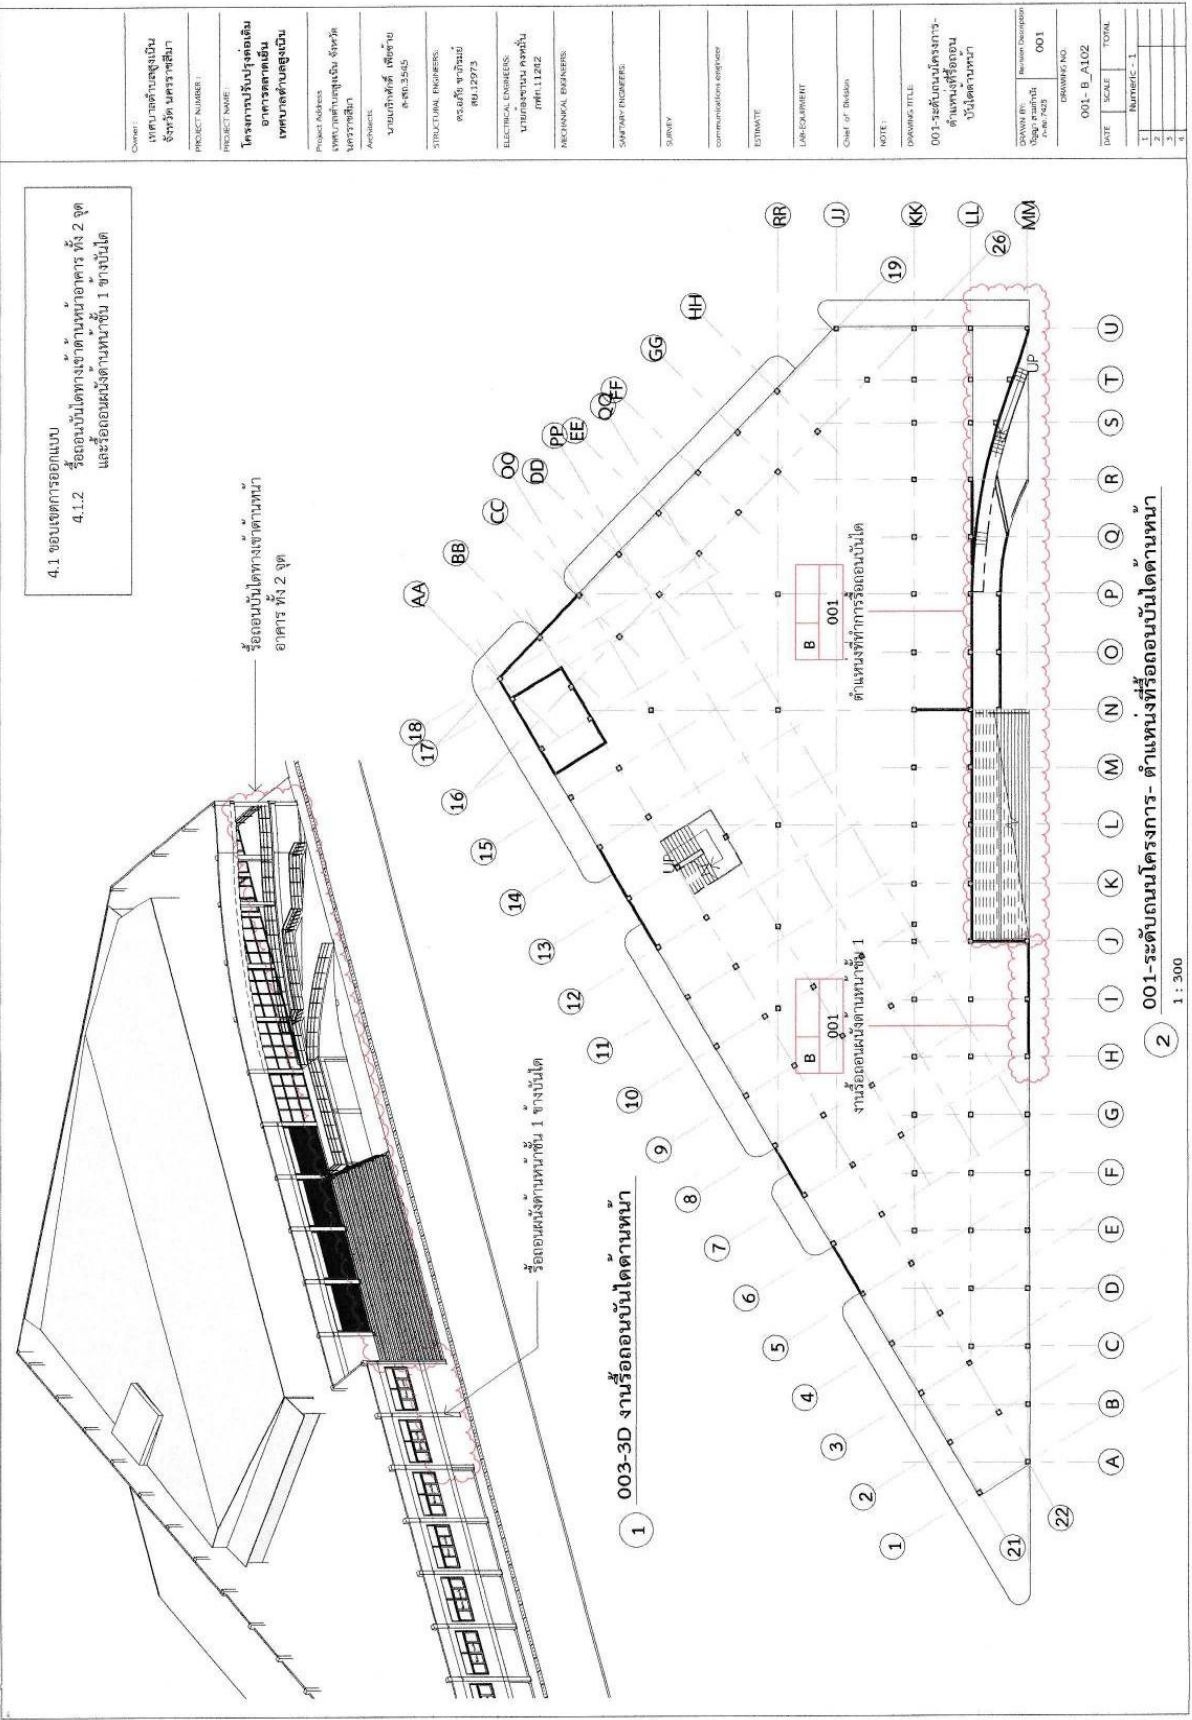

4.1 ขอบเขตการออกแบบ
 4.1.2 รื้อถอนบันไดทางเข้าด้านหน้าอาคาร ทั้ง 2 จุด
 และรื้อถอนนั่งร้านด้านหน้าชั้น 1 ข้างบันได

รื้อถอนบันไดทางเข้าด้านหน้า
 อาคาร ทั้ง 2 จุด

รื้อถอนนั่งร้านด้านหน้าชั้น 1 ข้างบันได

1 003-3D งานรื้อถอนบันไดด้านหน้า


B 001
 งานรื้อถอนนั่งร้านชั้น 1

B 001
 ตำแหน่งที่ทำการรื้อถอนบันได

001-ระดับถนนโครงการ- ตำแหน่งที่รื้อถอน
 บันไดด้านหน้า

2 1 : 300

Client:	ผู้พัฒนาโครงการ จังหวัดนนทบุรี
PROJECT NUMBER:	
PROJECT NAME:	โครงการปรับปรุงและ ซ่อมแซมอาคารพาณิชย์ เขตเทศบาลเมืองนนทบุรี
Project Address:	พหลโยธินซอย 11 นนทบุรี
Architect:	นายณัฏฐ์ เตชะอำนวย PHD.3545
STRUCTURAL ENGINEERS:	ศูนย์วิจัย PHD.12273
ELECTRICAL ENGINEERS:	บริษัทเอกชน PHD.11212
MECHANICAL ENGINEERS:	
SAFETY ENGINEERS:	
SURVEY:	
communication engineer:	
ESTIMATE:	
LABORATORY:	
Chief of Section:	
NOTE:	001-ระดับถนนโครงการ- ตำแหน่งที่รื้อถอน บันไดด้านหน้า
DRAWING TITLE:	
DRAWING NO:	001-B_A102
DATE:	
SCALE:	
TOTAL:	
Number:	1
	2
	3



กรมส่งเสริมการค้าระหว่างประเทศ
กระทรวงพาณิชย์

Company: บริษัท อีทีบี จำกัด
จังหวัด นครราชสีมา

PROJECT NUMBER: 001

PROJECT NAME: โครงการปรับปรุงอาคาร
อาคารพาณิชย์
เทศบาลนครอุบลราชธานี

PROJECT ADDRESS: เทศบาลนครอุบลราชธานี จังหวัด
นครราชสีมา

Architects: บริษัท อีทีบี จำกัด
เลขที่ 3545

STRUCTURAL ENGINEERS: บริษัท อีทีบี จำกัด
ร.บ. 122/73

ELECTRICAL ENGINEERS: บริษัท อีทีบี จำกัด
ร.บ. 112/02

MECHANICAL ENGINEERS:

SANITARY ENGINEERS:

SURVEY:

communication engineer:

ESTIMATE:

LANDSCAPE:

Chief of Division:



NOTE: DRAWING TITLE: 003-ระดับพื้นที่ใน-
ส่วนปรับปรุงอาคารพาณิชย์

DRAWN BY: บริษัท อีทีบี จำกัด
P.01/2525 001


REVISION NO. DRAWING NO. 001-C_A101

DATE	SCALE	TOTAL
1	1	1
2	1	2
3	1	3
4	1	4

10/20/25

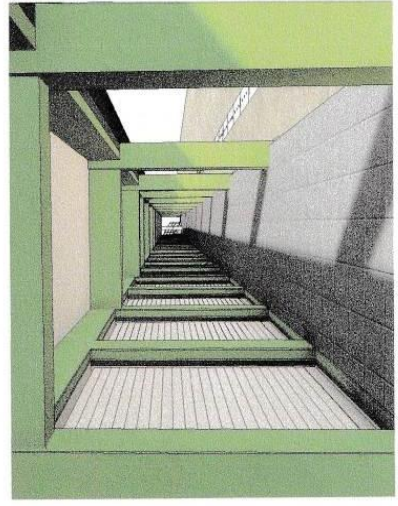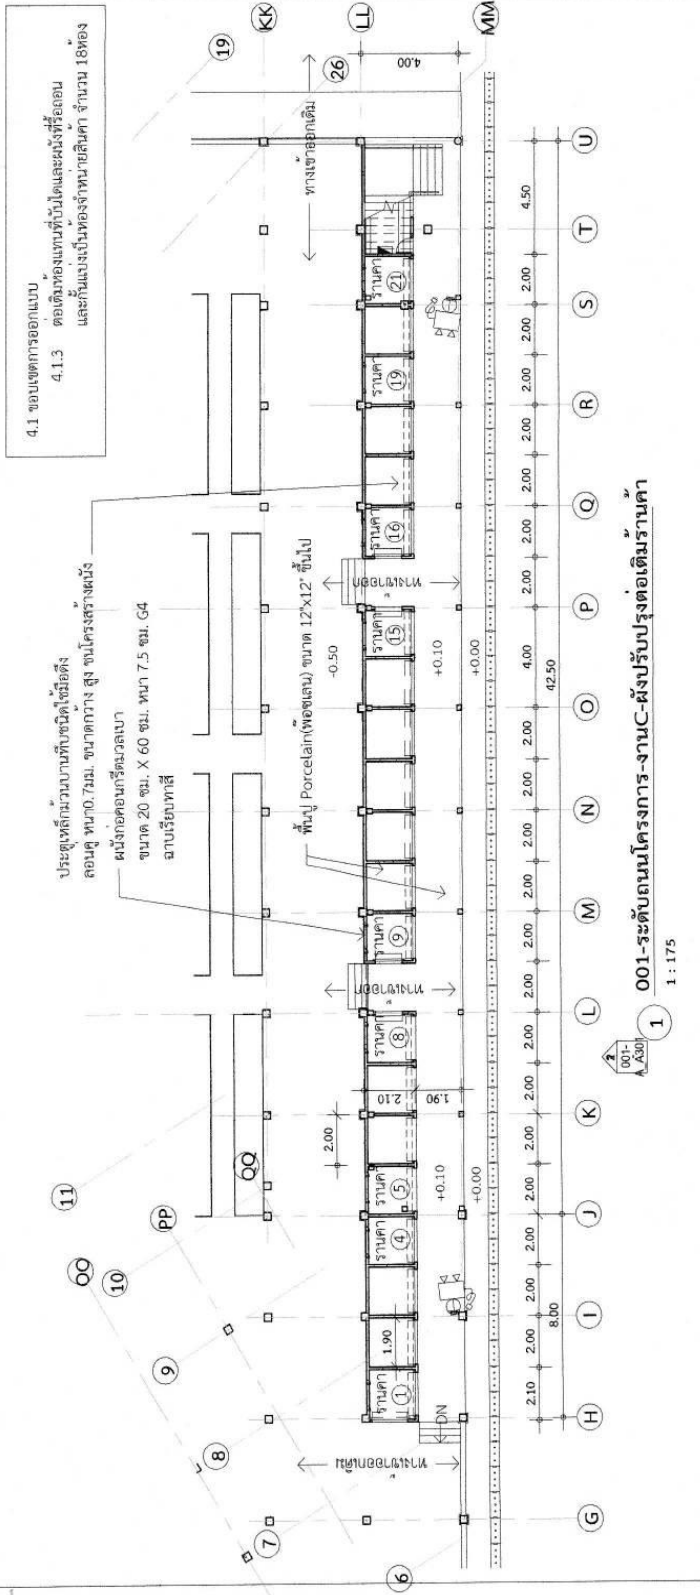

3 3D View 001-5

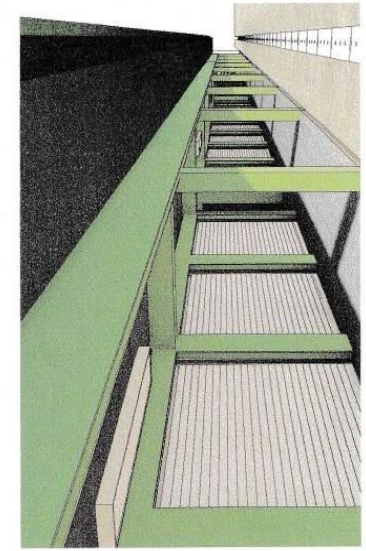

2 3D View 001-1

001-ระดับถนนโครงการ-งานC-ผนังปรับปรุงต่อเติมร้านค้า
1 : 175

๗

กรมโยธาธิการและผังเมือง
กรมโยธาธิการและผังเมือง กรุงเทพมหานคร

Owner: เทศบาลตำบลเมืองจันทร์ จังหวัด นครราชสีมา

PROJECT NUMBER: 001

PROJECT NAME: **โครงการปรับปรุงถนน อากาศอำนวย เทศบาลตำบลเมืองจันทร์**

Project Address: เทศบาลตำบลเมืองจันทร์ นครราชสีมา

Architect: งานออกแบบโครงสร้าง ๕๕๕๕๕๕ ๕๕๕๕.๕๕๕๕

STRUCTURAL ENGINEERS: ดร.ณัฐ ชัยภักดิ์ โทร. ๒๕๗๖ ๒๕๗๖

ELECTRICAL ENGINEERS: บริษัทช่างงานก่อสร้าง โทร. ๒๕๖๖ ๒๕๖๖

MECHANICAL ENGINEERS:

SAFETY ENGINEERS:

SURVEY:

CONSTRUCTION ENGINEER:

ESTIMATE:

EQUIPMENT:

Chief of Division:

NOTE:


DRAWING TITLE: 001-ระดับพื้นที่-งานD-ตำแหน่งโหนดทางเพื่อระบายลม

DRAWN BY: ภูษิต ภูษิตกุล โทร. ๒๕๖๖ ๒๕๖๖

DRAWING NO: 001


DATE: 001-D-A101

DATE	SCALE	TOTAL
1		
2		
3		
4		

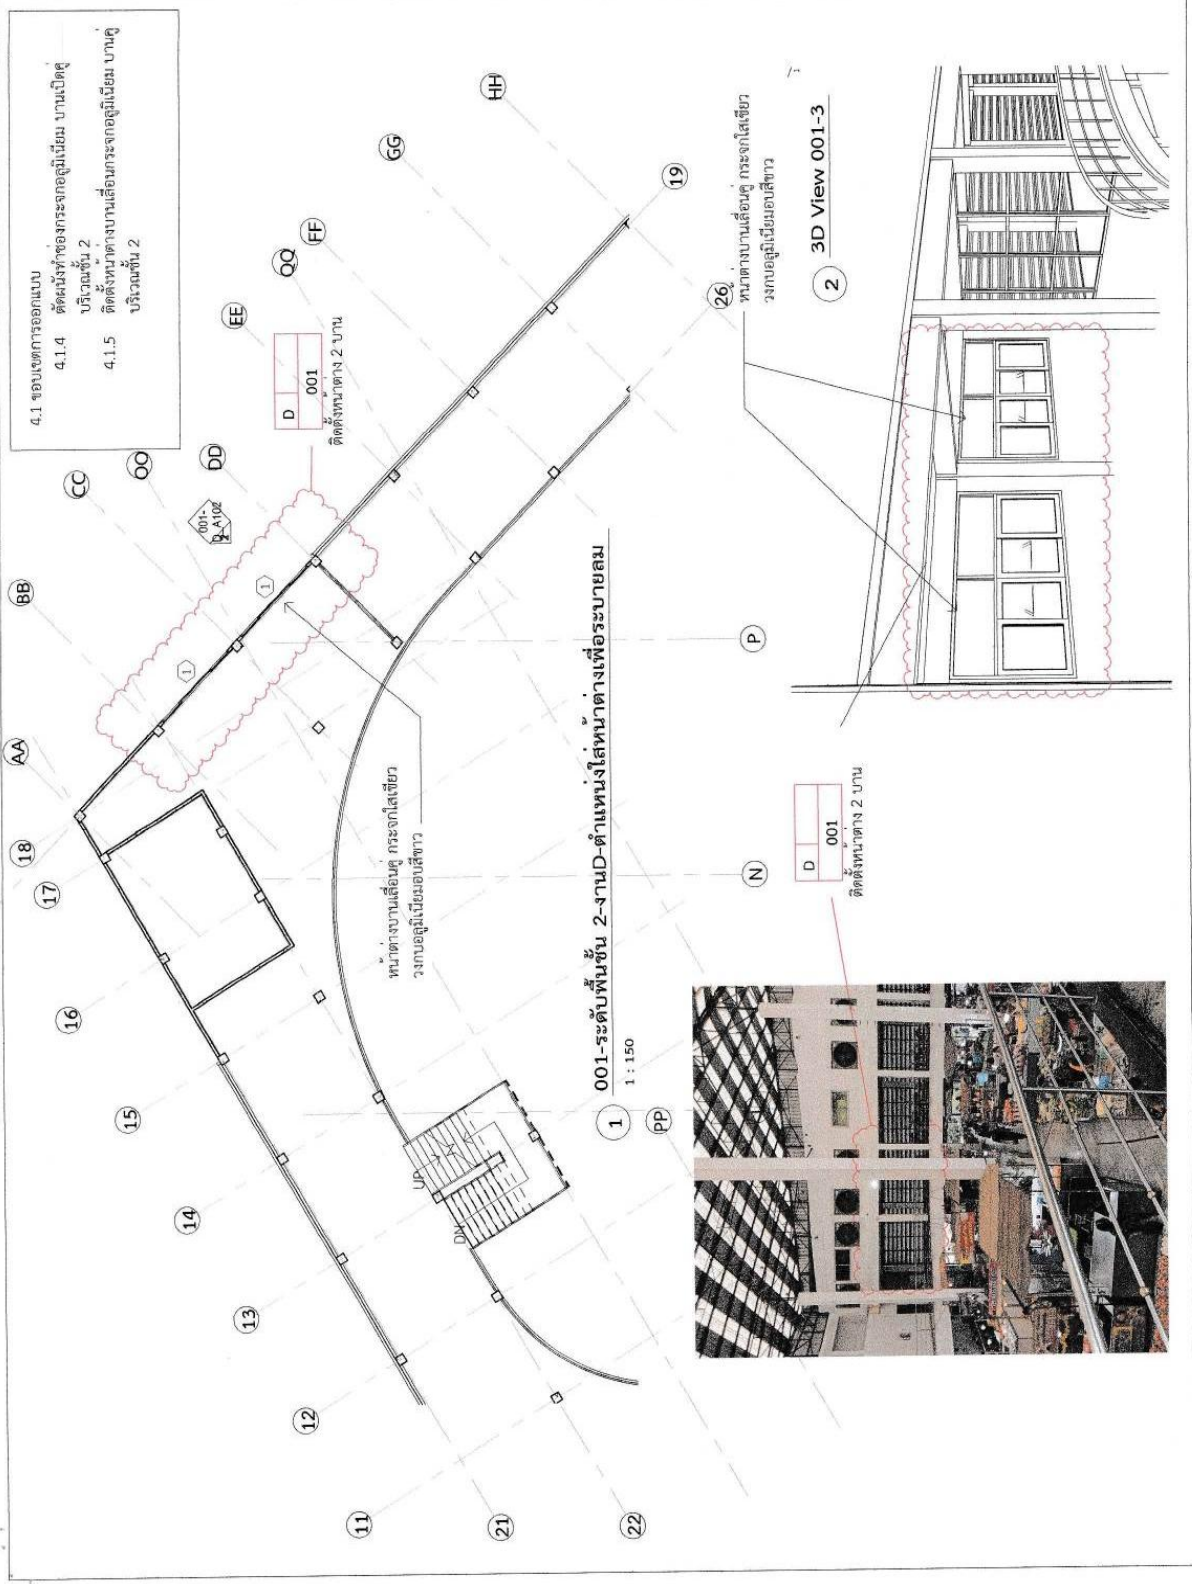

10/21/23

9.



กรมส่งเสริมการค้าระหว่างประเทศ
กรมส่งเสริมการค้าระหว่างประเทศ

Owner: บริษัทผู้ลงทุน
จังหวัด นนทบุรี

PROJECT NUMBER: 001

PROJECT NAME: โครงการปรับปรุงและ
ขยายอาคาร
เพื่อใช้เป็นที่ตั้ง
ศูนย์การค้า

Project Address: ถนนสุขุมวิท ซอย 112/23
นนทบุรี นนทบุรี

ARCHITECT: บริษัทสถาปัตย์
การออกแบบ
และก่อสร้าง จำกัด
เลขที่ 3345

STRUCTURAL ENGINEERS: บริษัท วิศวกรรม
โครงสร้าง
และสถาปัตย์
การออกแบบ
และก่อสร้าง จำกัด
เลขที่ 11242

ELECTRICAL ENGINEERS: บริษัท วิศวกรรม
ไฟฟ้า
การออกแบบ
และก่อสร้าง จำกัด
เลขที่ 11242

MECHANICAL ENGINEERS: บริษัท วิศวกรรม
เครื่องกล
การออกแบบ
และก่อสร้าง จำกัด
เลขที่ 11242

SAFETY ENGINEERS: บริษัท วิศวกรรม
ความปลอดภัย
การออกแบบ
และก่อสร้าง จำกัด
เลขที่ 11242

SURVEY: บริษัท วิศวกรรม
การสำรวจ
การออกแบบ
และก่อสร้าง จำกัด
เลขที่ 11242

ESTIMATE: บริษัท วิศวกรรม
การประเมินราคา
การออกแบบ
และก่อสร้าง จำกัด
เลขที่ 11242

LANDSCAPE: บริษัท วิศวกรรม
ภูมิสถาปัตย์
การออกแบบ
และก่อสร้าง จำกัด
เลขที่ 11242

Chief of Division: บริษัท วิศวกรรม
การออกแบบ
และก่อสร้าง จำกัด
เลขที่ 11242

NOTE: บริษัท วิศวกรรม
การออกแบบ
และก่อสร้าง จำกัด
เลขที่ 11242

DRAWING TITLE: 001-ระดับถนนโครงการ-
งาน E-
ด้านหน้าอาคาร

DRAWN BY: บริษัท วิศวกรรม
การออกแบบ
และก่อสร้าง จำกัด
เลขที่ 11242

CHECKED BY: บริษัท วิศวกรรม
การออกแบบ
และก่อสร้าง จำกัด
เลขที่ 11242

DATE: 001-E_A101

DATE	SCALE	TOTAL
1		
2		
3		





Owner: **เทศบาลเมืองเมืองจันทร์ จังหวัด นครราชสีมา**

PROJECT NAME: **โครงการปรับปรุงถนนอาคารอเนกประสงค์เทศบาลเมืองเมืองจันทร์**

Project Address: **ถนนเมืองเมืองจันทร์, อ.เมือง, จ.นครราชสีมา**

Architect: **นายอภิรักษ์ เตชะกุล 8-001-33-045**

STRUCTURAL ENGINEER: **พ.ร.อ.ดร.ชวรัตน์ นน.12273**

ELECTRICAL ENGINEER: **นายชัชวาลย์ คงรัตน์ นน.11242**

MECHANICAL ENGINEER:

Sanitary Engineer:

Survey:

Estimate:

Job Equipment:

Chief of Division:

NOTE:

DRAWING TITLE: **ตัวอย่างการใช้สีโดยรวม**

DRAWN BY:	นายอภิรักษ์ เตชะกุล	NO. 001
CHECKED BY:		
DATE:	SCALE:	TOTAL:
1	Numbers:	1
2		
3		
4		

HIGH GLOSS

	SPRINKLE WHITE
	RED PALET
	NEILLAND
	PERFECT GREEN
	EMERALD GREEN
	PERFECT GREEN
	PERFECT GREEN
ตัวอย่างการใช้สีโดยรวม



สีหลังคา Metalsheet ฟ้าอ่อน

หลังคาเดิม

ทาสีภายนอกอาคารใหม่ทั้งหมด

สีกระเบื้องทางเดิน

สีทาสผนัง

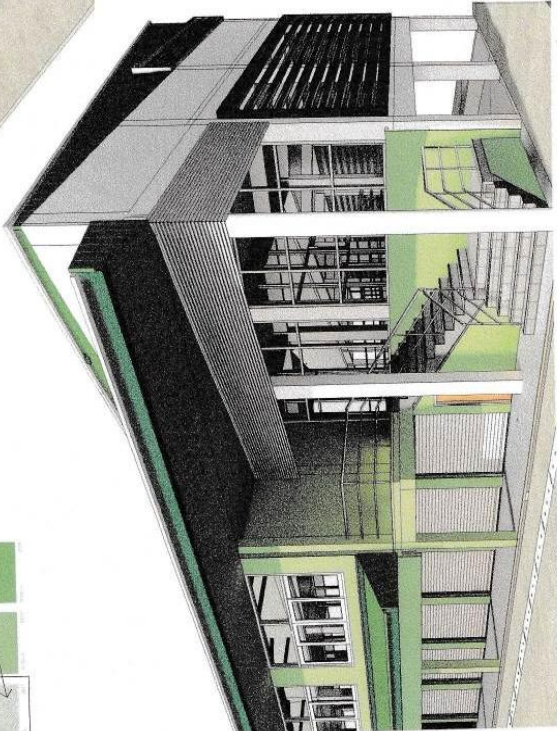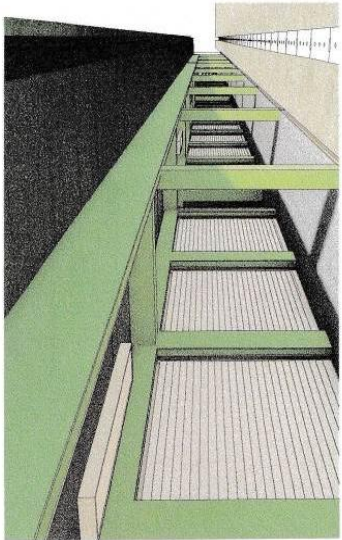

บัญชีแสดงปริมาณวัสดุและราคาการก่อสร้าง (BOQ)

บัญชีแสดงปริมาณและราคาค่าก่อสร้าง

ปร. 4

โครงการ งานปรับปรุงสภาพทางหลวง(ตลาดขยบ)

สถานที่ อําเภอลู่เป็น จังหวัด นครราชสีมา

ราคาก่อสร้างตามแบบ ปร. 2 จำนวน หนึ่ง

ลำดับ	รายการ	ปริมาณ	หน่วย	ค่าวัสดุ		ค่าแรงงาน		รวมเป็นเงิน		หมายเหตุ
				ต่อหน่วย	เป็นเงิน	ต่อหน่วย	เป็นเงิน	ต่อหน่วย	(บาท)	
หมวดงานปรับปรุง										
หมวด 1										
1.1	1. งานก่อสร้างหลังคาคลุมชั้นลาดฟ้า	1	งาน		1,469,778.78		388,105.06		1,857,883.84	
1.2	2. งานเชื่อมถนนในได้ทางเข้าอาคารทั้งจุดและรื้อถอนผนังด้านหน้าชั้น.ข้างบันไดทางเข้า	1	งาน		0.00		63,348.19		63,348.19	
1.3	3. งานต่อเติมห้องแอมแทนที่บันไดและผนังที่รื้อถอนและกันแบ่งเป็นห้องจำหน่ายสินค้า	1	งาน		2,016,823.68		408,970.13		2,425,793.81	
1.4	4. งานตัดผนังและติดตั้งหน้าบานเลื่อนกระจกอลูมิเนียม บานคู่	1	งาน		29,694.68		5,539.84		35,234.52	
1.5	5. ก่อสร้างบันไดทางขึ้น-ลง ภายนอกอาคาร	1	งาน		71,829.74		14,528.98		86,358.71	
1.6	6. งานอื่นๆ	1	งาน		232,139.08		91,887.36		324,026.44	
	หมวด 2									
2.1	หมวดงานครุภัณฑ์สิ่งก่อสร้างจัดซื้อ	0	งาน						0.00	
	หมวดงาน 1									
	Factor F	1.3022							4,792,635.52	
	รวมหมวดงาน 1								1,448,334.45	
	หมวดงาน 2								6,240,965.97	
	Vat 7%								0.00	
	รวมหมวดงาน 2								0.00	
	รวมทั้งสิ้น								6,240,965.97	

โครงการ งานปรับปรุงถนนทางหลวงเป็น(เอกพจน์)
 สถานี อู่ช้างสุพรรณ จังหวัด สุพรรณบุรี
 ราคาค่าก่อสร้างตามแบบ ปี 5.2 จำนวน หนึ่ง

ลำดับ	รายการ	ปริมาณ	หน่วย	ค่าวัสดุ		ค่าแรงงาน		รวมเป็นเงิน		หมายเหตุ
				ต่อหน่วย	เป็นเงิน	ต่อหน่วย	เป็นเงิน	รวมเป็นเงิน	(บาท)	
ส่วนที่ 1	1. งานก่อสร้างอาคารอุโมงค์ลอดทาง	476.00	ตร.ม.					41.00	41.00	
1.1	งานก่อสร้างอุโมงค์ลอดทาง	1.17	ลบ.ม.	2,692.00	3,149.64	522.00	610.74	3,760.38	รวมค่าขนส่ง	
	งานเชื่อมกระเบื้องพื้นเดิม	9.15	กก.	22.10	202.26	3.90	35.69	237.95		
	คอนกรีตผสมเสร็จ 200 กก./ตร.ม. / 200 กก./ตร.ม. (เสาเข็ม S.H. 150x150mm สูง 1m)	87.00	ลบ.ม.	2,800.00	243,600.00	1,000.00	87,000.00	330,600.00	รวมค่าขนส่ง	
	พื้น คอนกรีตมวลเบา ความหนาแบบ 1,400กก./ลบ.ม.	874.00	ตร.ม.	27.00	23,598.00	6.00	5,244.00	28,842.00		
1.2	งานปรับปรุงถนน									
	เสาเหล็ก CS-SUH-150x150 31.5kg/m.	167.83	กก.	32.49	5,452.80	18.00	3,020.94	8,473.74	รวมค่าเชื่อม วัสดุ E80s ตัดประคอบ/เชื่อม	
	ท่อเหล็กกลวงสี่เหลี่ยมจัตุรัส ขนาด 3 นิ้ว x 3 นิ้ว ทนไฟ 3.2 มม.	293.14	กก.	24.41	7,153.55	16.00	4,690.24	11,843.79	รวมค่าเชื่อม วัสดุ E80s ตัดประคอบ/เชื่อม	
	ท่อเหล็กกลวงสี่เหลี่ยมจัตุรัส ขนาด 1 1/2 นิ้ว x 1 1/2 นิ้ว ทนไฟ 2.0 มม.	110.50	กก.	24.69	2,728.25	12.00	1,326.00	4,054.25	รวมค่าเชื่อม	
	ท่อเหล็กกลวงสี่เหลี่ยมผืนผ้า ขนาด 2 นิ้ว x 4 นิ้ว ทนไฟ 3.2 มม. (แยก)	79.87.00	กก.	24.70	196,290.00	12.00	95,364.00	291,654.00	รวมค่าเชื่อม	
	ท่อเหล็กกลวงสี่เหลี่ยมผืนผ้า ขนาด 1 1/2 นิ้ว ทนไฟ 3.2 มม.	1,533.00	กก.	23.88	37,085.64	14.00	21,742.00	58,827.64	รวมค่าเชื่อม	
	ท่อเหล็กกลวงสี่เหลี่ยมผืนผ้า ขนาด 2 นิ้ว ทนไฟ 3.2 มม.	767.00	กก.	24.55	18,825.85	14.00	10,738.00	29,563.85	รวมค่าเชื่อม	
	ท่อเหล็กกลวงสี่เหลี่ยมผืนผ้า ขนาด 3 นิ้ว ทนไฟ 3.2 มม.	2,655.00	กก.	24.68	65,528.40	14.00	37,170.00	102,698.40	รวมค่าเชื่อม	
	เหล็กเหล็กรับเสาพร้อม SSI Plate 300x300x2mm thk. 6-Bolt-D81.6mm	13.00	ชุด	1,500.00	19,500.00	32.00	156.00	19,656.00		
	เหล็กเหล็กรับเสาพร้อม SSI Plate 150x200x12mm thk. 4-Bolt-D81.2mm	29.00	ชุด	1,200.00	34,800.00	12.00	348.00	35,148.00		
	เหล็กเหล็กรับเสาพร้อม SSI Plate 150x150x12mm thk.	13.00	ชุด	950.00	12,350.00	12.00	156.00	12,506.00		
	สีรองพื้น 1 เที่ยว	150.00	ตร.ม.	62.00	9,300.00	30.00	4,500.00	13,800.00		
	สีน้ำมัน 2 เที่ยว	150.00	ตร.ม.	62.00	9,300.00	30.00	4,500.00	13,800.00		
1.3	งานติดตั้ง									
	แผ่นหลังคาเหล็กโครงสร้างลอนเคลือบสีหนาไม่น้อยกว่า 0.4 มม.	956.48	ตร.ม.	270.00	238,249.50	72.00	68,866.56	327,116.16		
	งานยกบานควมพร้อมชุด (PE) ทนไฟ 5 มม.	956.48	ตร.ม.	250.00	239,120.00	25.00	23,912.00	263,032.00		
	กรอบม้วนเหล็กเคลือบสีสังกะสี เคลือบสี ทนความร้อนไม่น้อยกว่า 0.37 มม.	55.00	เมตร	233.00	12,815.00	50.00	2,750.00	15,565.00		
	ผนัง Slab เหล็กคอนกรีตเคลือบสีหนาไม่น้อยกว่า 0.4 มม.	25.39	ตร.ม.	270.00	6,855.30	51.00	1,294.89	8,150.19		
1.4	งานระบายน้ำที่สถานี									
	งานนำถังเก็บน้ำเบอร์ 2B	72.50	เมตร	850.00	61,625.00	25.00	1,812.50	63,437.50		
	ท่อพีวีซีแข็ง ชนิดปลายธรรมดา ชั้น 8.5 ขนาด 4 นิ้ว	12.00	ฟุต	347.00	6,564.00	25.75	309.00	6,873.00		
	ท่อพีวีซีแข็ง ชนิดปลายธรรมดา ชั้น 8.5 ขนาด 5 นิ้ว	30.00	ฟุต	827.80	24,810.00	51.25	1,337.50	26,347.50		
	งานวางกันตก ท่อเคลือบสี สูง 30cm.	76.20	เมตร	950.00	72,390.00			72,390.00		
1.5	งานระบบไฟฟ้า									
	Load Center Main Box 250A/25kA 3Pole @18 พร้อมยกตัวบาร์	1.00	ตู้	8,878.00	8,878.00	1,200.00	1,200.00	10,078.00	IEC	
	โคมไฟอาคารโคมไฟ ED20-30w แบบติดตั้งพื้นผิว	24.00	ชุด	2,500.00	60,000.00	100.00	2,400.00	62,400.00	มอก.	
	สาย IEC01 4.0 sqmm ²	480.00	เมตร	13.93	6,686.40	10.00	6,500.00	11,486.40	IEC	
	สาย IEC01 2.5 sqmm ²	290.00	เมตร	9.23	2,215.20	7.00	1,680.00	3,895.20	IEC	
	ท่อร้อยสาย EMT 3/4"	120.00	เมตร	29.60	3,552.00	0.00	0.00	3,552.00	มอก.	
1.6	งานระบบลิฟต์ / ลิฟต์งวงลิ									
	โคมไฟฉุกเฉิน(Emergency Light) แบบติดตั้ง	1.00	ชุด	2,500.00	2,500.00	150.00	150.00	2,650.00		
	อุปกรณ์แรงเหวี่ยงเพลา/โคมไฟด้วยมือ แบบ Manual Pull Station	1.00	ชุด	800.00	800.00	100.00	100.00	900.00		
	เครื่องดับเพลิงแบบมือถือ บรรจสารเคมีที่มีน้อยกว่า 1 กิโลกรัม ติดตั้งในส่วนบนสุดของตัวเครื่องสูง 1.30m.	1.00	ชุด	2,300.00	2,300.00	50.00	50.00	2,350.00		
	ป้ายบอกทางหนีไฟ	3.00	ชุด	1,950.00	5,850.00	150.00	150.00	6,300.00		

โครงการ งานปรับปรุงอาคารของมูลนิธิสงเคราะห์เด็กชาย
สถานที่ บ้านคลองเนิน จังหวัด นครราชสีมา
ราคาค่าก่อสร้างรวมแบบ ป้. 2 จำนวน ๓๓๓

ลำดับ	ปริมาณ	หน่วย	ค่าวัสดุ		ค่าแรงงาน	รวมเป็นเงิน		หมายเหตุ
			ต่อหน่วย	เป็นเงิน		ต่อหน่วย	เป็นเงิน	
รายการ								
1.00	1.00	ชุด	5,700.00	5,700.00	150.00	5,850.00	5,850.00	
รายละเอียดโครงสร้าง								
ส่วนที่ 2	รวมรายการส่วนที่ 1							
2. งานติดตั้งโครงสร้างอาคาร	รวมรายการส่วนที่ 1							
2.1	62.68	ลบ.ม	-	0.00	615.00	38,548.20	38,548.20	ร้อยละ
2.2	157.00	ตร.ม	-	0.00	41.00	6,437.00	6,437.00	ร้อยละ
2.3	45.88	ตร.ม	-	0.00	41.00	1,881.08	1,881.08	ร้อยละ
2.4	100.28	ตร.ม	-	0.00	72.00	7,220.16	7,220.16	ร้อยละ
2.5	44.15	ตร.ม	-	0.00	87.00	3,841.05	3,841.05	ร้อยละ
2.6	59.33	เมตร	-	0.00	30.00	1,779.90	1,779.90	ร้อยละ
2.7	44.40	ตร.ม	-	0.00	82.00	3,640.80	3,640.80	ร้อยละ
2.8	64.40	ตร.ม	-	-	63,548.19	63,548.19	63,548.19	ร้อยละ
ส่วนที่ 3	รวมรายการส่วนที่ 2							
3. งานติดตั้งหลังคา	รวมรายการส่วนที่ 2							
3.1	195.00	ลบ.ม	-	-	121.00	23,595.00	23,595.00	ร้อยละ
3.2	3.60	ลบ.ม	350.00	1,260.00	121.00	435.60	1,695.60	ร้อยละ
3.3	3.60	ลบ.ม	2,048	7,372.80	427	1,537.20	8,910.00	ร้อยละ
3.4	83.00	ลบ.ม	2,692.00	223,436.00	522.00	43,326.00	266,762.00	ร้อยละ
3.5	0.00	ตร.ม	400.00	-	144.00	-	-	ร้อยละ
3.6	0.00	กก.	30.00	-	-	-	-	ร้อยละ
3.7	157.19	กก.	2275	3,576.07	4.40	691.64	4,267.71	ร้อยละ
3.8	602.00	กก.	22.00	13,244.00	4.40	2,648.80	15,892.80	ร้อยละ
3.9	1,986.00	กก.	22.10	43,890.60	3.60	7,149.60	51,040.20	ร้อยละ
3.10	2,907.38	กก.	21.90	63,671.62	3.60	10,466.57	74,138.19	ร้อยละ
3.11	1,133.38	กก.	21.90	25,239.02	3.10	3,575.48	28,814.50	ร้อยละ
3.12	204.18	กก.	81.78	16,697.72	-	-	16,697.72	ร้อยละ
3.13	2,978.45	กก.	24.70	73,567.72	12.00	35,741.40	109,309.12	ร้อยละ
3.14	10.00	ชุด	-	-	-	-	-	ร้อยละ
3.15	267.04	ตร.ม	270.00	72,100.80	72.00	19,226.88	91,327.68	ร้อยละ
3.16	267.04	ตร.ม	250.00	66,760.00	25.00	6,676.00	73,436.00	ร้อยละ
3.17	230.00	เมตร	233.00	53,596.00	50.00	11,500.00	65,096.00	ร้อยละ
3.18	337.11	ตร.ม	560.00	188,781.60	222.00	74,838.42	263,620.02	ร้อยละ
3.19	252.00	ตร.ม	195.00	69,140.00	56.00	14,112.00	83,252.00	ร้อยละ
3.20	491.00	ตร.ม	80.00	39,280.00	82.00	40,262.00	79,542.00	ร้อยละ
รวมเป็นเงิน								
						รวมเป็นเงิน	รวมเป็นเงิน	รวมเป็นเงิน
						บาท	บาท	บาท
						263,620.02	63,252.00	79,542.00
						รวมเป็นเงิน	รวมเป็นเงิน	รวมเป็นเงิน
						บาท	บาท	บาท
						63,252.00	63,252.00	79,542.00

โครงการ งานปรับปรุงอาคารหลายชั้นสูงระดับ 5 (อาคารใหม่)
 ส่วนที่ อับนตูล์ชั้น จังวัด นครราชสีมา
 รหัสคำอธิบายงานแบบ ปี. 2 จำนวน ๑ ชั้น

ลำดับ	ปริมาณ	หน่วย	คำจำกัด	คำจำกัด		คำอธิบาย		รวมเป็นเงิน (บาท)	หมายเหตุ
				ต้นทุน	เป็นเงิน	ต้นทุน	เป็นเงิน		
-	982.00	ตร.ม.	44.00	43,208.00	30.00	29,460.00		72,668.00	มอก.
-	119.00	ตร.ม.	1,150.00	136,850.00	200.00	23,800.00		160,650.00	มอก.
-	95.31	ตร.ม.	260.00	24,250.60	75.00	6,998.25		31,258.85	มอก.
-	95.31	ตร.ม.	33.00	3,079.23	30.00	2,799.30		5,878.53	
-	21.00	ชุด	22,000.00	462,000.00	800.00	16,800.00		478,800.00	
-	4.00	ชุด	22,000.00	88,000.00	800.00	3,200.00		91,200.00	
-	1.00	ชุด	22,000.00	22,000.00	800.00	800.00		22,800.00	
-	2.00	ชุด	15,000.00	30,000.00	800.00	1,600.00		31,600.00	
-	1.00	ชุด	15,000.00	15,000.00	800.00	800.00		15,800.00	
-	9.00	ชุด	7,000.00	63,000.00	400.00	3,600.00		66,600.00	
-	2.00	ชุด	8,878.00	17,756.00	1,200.00	2,400.00		20,156.00	EC
-	18.00	ชุด	2,500.00	45,000.00	100.00	1,800.00		46,800.00	มอก.
-	27.00	ชุด	1,200.00	32,400.00	100.00	2,700.00		35,100.00	มอก.
-	1.00	ชุด	1,500.00	1,500.00	300.00	300.00		1,800.00	มอก.
-	28.00	ชุด	95.00	2,660.00	80.00	2,240.00		4,900.00	มอก.
-	62.00	ชุด	170.00	10,540.00	90.00	5,580.00		16,120.00	มอก.
-	356.00	เมตร	13.93	4,875.30	10.00	3,500.00		8,375.30	EC
-	280.00	เมตร	9.23	2,584.40	7.00	1,940.00		4,544.40	EC
-	120.00	เมตร	29.60	3,552.00	0.00	0.00		3,552.00	มอก.
-	60.00	เมตร	65.00	2,580.00	0.00	0.00		2,580.00	มอก.
-	3.00	ชุด	2,500.00	7,500.00	150.00	450.00		7,950.00	
-	6.00	ชุด	800.00	4,800.00	100.00	600.00		5,400.00	
-	6.00	ชุด	2,300.00	13,800.00	50.00	300.00		14,100.00	
-	5.00	ชุด	1,950.00	9,750.00	150.00	750.00		10,500.00	
-	5.00	ชุด	5,700.00	28,500.00	150.00	750.00		29,250.00	
				2,016,623.68		408,970.13		2,425,593.81	
ส่วนที่ 4.									
-	20.00	ตร.ม.			21.00	504.00		504.00	รอกอง
-	15.00	ตร.ม.	195.00	2,925.00	56.00	840.00		3,765.00	ราคาประเมิน ค.ส.ล
-	30.32	ตร.ม.	80.00	2,425.60	82.00	2,686.24		4,911.84	
-	30.32	ตร.ม.	44.00	1,334.08	30.00	909.60		2,243.68	มอก.
-	2.00	ชุด	11,500.00	23,000.00	400.00	800.00		23,800.00	
				29,684.68		5,539.84		35,224.52	
ส่วนที่ 5.									
-	2.47	ลบ.ม.	2,692.00	6,649.24				6,649.24	รวมค่าขนส่ง

โครงการ งานปรับปรุงอาคารสถานที่ศูนย์ผลิตปุ๋ย
สถานที่ อ่างทองเขม็ง อีตลิ่ง นนทบุรี
ขนาดพื้นที่สร้างเลขแบบ บข. 2 จำนวน ๑ แห่ง

ลำดับ	รายการ	ปริมาณ	หน่วย	ค่าวัสดุ		ค่าแรงงาน		รวมเป็นเงิน (บาท)	หมายเหตุ
				ต่อหน่วย	เป็นเงิน	ต่อหน่วย	เป็นเงิน		
	- ไม้แป้นบ	0.00	ตร.ม.	400.00	-	100.00	-		
	- ตะปู	0.00	กก.	30.00	-	-	-		
	- เหล็กเส้นกลมผิวเรียบ SR-24 ขนาด 8B 9 ม. (4.99 กก./เส้น)	90.42	กก.	22.00	1,989.24	4.40	397.85	2,387.09	
	- เหล็กเส้นกลมผิวอ่อนย้อม DB 12 มม. (8.88 กก./เส้น)	126.98	กก.	22.10	2,806.26	3.60	457.13	3,263.39	
	- ลวดผูกเหล็ก ขนาด ๑ 1.25 มม. (เบอร์ 18)	0.00	กก.	81.78	-	-	-		
	- ฟิล์ม Porcelain เพื่อเคลือบ ขนาด 24"x24" ชนิดไม่	34.00	ตร.ม.	560.00	19,040.00	222.00	7,548.00	26,588.00	รวมปูพราง
	- กระจกนิรภัยใส PVC 2"	28.00	เมตร	95.00	2,660.00	42.00	1,176.00	3,836.00	
	- งานราวบันได / กันตก ท่อแอสแตงเลส	19.19	เมตร	1,500.00	28,785.00	-	-	28,785.00	รวมค่าแรง
	- เกล็ดกระเบื้องภายนอก อลูมิเนียม	99.00	เมตร	100.00	9,900.00	50.00	4,950.00	14,850.00	
	รวมทั้ง 6. งานอื่น ๆ			71,820.74			14,528.98	86,358.71	
	รวมรายการข้างต้น								
	6.1 งานพาสติกภายนอกอาคาร								
	- ทาสี อะคริลิค 100%	956.00	ตร.ม.	44.00	42,152.00	30.00	28,740.00	70,892.00	มอก
	6.2 งานติดตั้งกับเสาต้นหน้า								
	6.2.1 งานเหล็กรูปพรรณ								
	- ท่อเหล็กกลางสี่เหลี่ยมผืนผ้า ขนาด 1 นิ้ว x 2 นิ้ว หนา 2.3 มม. (เมก)	945.28	กก.	26.70	23,348.42	12.00	11,343.36	34,691.78	
	- ท่อเหล็กกลางสี่เหลี่ยมผืนผ้า ขนาด 1 1/2 นิ้ว x 3 นิ้ว หนา 2.0 มม	560.07	กก.	26.20	15,153.69	12.00	6,720.84	20,274.53	
	- ท่อเหล็กกลางสี่เหลี่ยมผืนผ้า ขนาด 2 นิ้ว x 4 นิ้ว หนา 3.2 มม. (เมก)	29.76	กก.	26.70	735.07	12.00	357.12	1,092.19	
	6.2.2 งานหลังคา								
	- แผ่นเหล็กตีดอลบดเคลือบสี หนาไม่น้อยกว่า 0.6 มม.	195.57	ตร.ม.	270.00	52,803.90	72.00	14,081.04	66,884.94	
	- ครอบมุม (FLASHING) กว้าง 60 ซม.	145.00	เมตร	231.00	33,785.00	50.00	7,250.00	41,035.00	
	6.3 งานเนยสี่เหลี่ยมทรงมุมอากาศคังคัง (Cooling Pad)								
	- แผงระบายอากาศคังคัง (Cooling Pad)	55.00	ตร.ม.	880.00	48,400.00	250.00	13,750.00	62,150.00	
	6.4 งานพิมพ์โครง Tuas ภายในอาคารด้วยพลาสติก PVC								
	- ตาข่ายพลาสติก PVC	643.00	ตร.ม.	27.00	17,361.00	15.00	9,645.00	27,006.00	
	รวมทั้งงานข้างต้น			232,139.08			91,887.36	324,026.44	
	รวมรายการข้างต้น			3,820,255.96			972,379.56	4,792,635.52	
	รวมรวม							4,792,635.52	
	Factor F		1.302					1,448,334.45	
	รวม							6,240,969.97	

- (นางเรณูฯ)
ประธานสภาฯ
(นายวิรัตน์ฯ)
สมาชิกสภาฯ
- มีสมาชิกท่านใดจะเพิ่มเติมหรือไม่
เชิญค่ะ
- เรียนท่านประธานสภาที่เคารพ ท่านสมาชิกสภาเทศบาลตำบลสูงเนิน ทุกท่าน กระผม นายวิรัตน์ คุ่มหมู่ สมาชิกสภาเทศบาลตำบลสูงเนิน ผากไปยังท่านนายกเทศมนตรี ผมเห็นด้วยในข้อนี้ แต่การดึงเงินสะสมลงมาเพิ่มตรงนี้ เงินตัวนี้ผมอยากให้เป็นไปในโครงการของ กองช่าง โดยที่เราเห็นหลายชุมชนที่เกิดปัญหา เช่นการระบายน้ำยังเดือดร้อนอยู่ ผมเห็นด้วย ในข้อนี้แต่อยากให้เป็นความสำคัญหลังๆก่อนได้ไหมครับ ในการแก้ไขตรงนี้ เงินที่เรามีอยู่ให้ ปรับปรุงหรือซ่อมก็ได้ครับ โดยที่เราไม่ต้องเอาเงินสะสมตรงนี้ลงมา ขอบคุณครับ
- (นางเรณูฯ)
ประธานสภาฯ
(นายภุชพงค์ฯ)
รองนายกฯ
- เชิญคณะผู้บริหาร ชี้แจงรายละเอียดค่ะ
- เรียนท่านประธานสภาที่เคารพ ท่านสมาชิกสภาเทศบาลตำบลสูงเนิน ทุกท่าน ดิฉัน นายภุชพงค์ ทองพั้นภิญโญ รองนายกเทศมนตรีตำบลสูงเนิน ท่านนายกได้มอบหมายให้ผม ชี้แจงในระเบียบ วาระนี้ครับ เรื่องของการจ่ายขาดเงินสะสม การนำเงินสะสมมาปรับปรุง อาคารตลาดเย็นสูงเนิน มีความจำเป็นต่อพี่น้องประชาชน ในส่วนโครงสร้างพื้นฐาน โครงการ ต่างๆเร่งด่วนมีอยู่แล้ว ในการดำเนินการ ซึ่งในการใช้จ่ายเงินสะสม สืบเนื่องมาจากการอนุมัติ ของสภาเทศบาล ชุดที่แล้ว อนุมัติ เพื่อใช้ในการปรับปรุงซ่อมแซมตลาดเย็น พี่น้องประชาชน ก็ลำบาก เนื่องจากหลังคา ชำรุดร้าว ได้รับการร้องเรียนจากผู้ใช้อาคาร ให้ดำเนินการปรับปรุง แก้ไข และนายกก็ได้เห็นชอบให้ดำเนินการปรับปรุงแก้ไขในครั้งนี้ ซึ่งสมาชิกสภาชุดครั้งที่แล้ว ได้อนุมัติไป แต่เนื่องจากไม่ได้ก่อนหน้าผูกพัน ในการดำเนินการ มาชุดนี้ จึงเสนอสมาชิกสภา เพื่อให้สมาชิกสภาอนุมัติให้ความเห็นชอบ เพื่อปรับปรุง อาคารหลังนี้ ให้มีประสิทธิภาพ ใน การใช้งาน ส่วนโครงการต่างๆที่ทางท่านสมาชิกสอบถามเข้ามา เรื่องการวางท่อ ซึ่งมีอยู่แล้ว ในงบประมาณ ๒๕๖๙ นายกก็จะดำเนินการโครงการต่างๆตามแผนพัฒนาที่ได้เสนอไปนะ ครับ
- (นางเรณูฯ)
ประธานสภาฯ
(นายทัตเทพฯ)
สมาชิกสภาฯ
- มีสมาชิกท่านใดจะเพิ่มเติมหรือไม่
เชิญค่ะ
- เรียนท่านประธานสภาที่เคารพ ท่านสมาชิกสภาเทศบาลตำบลสูงเนิน ทุกท่าน กระผม นายทัตเทพ โมहांว่า สมาชิกสภาเทศบาลตำบลสูงเนิน ผมก็เห็นด้วยในโครงการปรับปรุง ตลาดเย็น ในสิ่งที่แนบมาในเอกสารนั้นก็ทั้งแบบการก่อสร้าง น่าจะเป็นแบบคราวๆยังไม่ ละเอียด มีการปรับปรุงอยู่หลายด้าน นะครับ การก่อสร้างหลังคาผมคิดว่าน่าจะเป็นการรื้อ ถอน มีการปรับปรุงหรือถอนทำบันไดต่อเติมห้องแทนที่บันได ผมว่าการปรับปรุงมีผลกระทบต่อประชาชนที่มาใช้บริการ ที่ขายของอยู่ด้านใน สมมุติว่า รายการปรับปรุงคงใช้ระยะเวลา ๑ อาทิตย์ ๒ อาทิตย์ คงไม่เสร็จ สิ่งที่ผมเป็นห่วงก็คือรายได้ พ่อค้าแม่ค้าที่มาขายของ เรื่อง รายได้เป็นเรื่องสำคัญมากครับ สมมุติว่าโครงการนี้ผ่านไปจริงๆ ผมเรียนถามท่านประธาน ผากไปยังฝ่ายบริหาร ว่ามีมาตรการอะไรที่จะรองรับเรื่องนี้บ้าง มีการวางแผน ออกแบบไว้หรือเปล่า ขอบคุณครับ
- (นางเรณูฯ)
ประธานสภาฯ
(นายณัฐวรธรณ์ฯ)
- เชิญคณะผู้บริหาร ค่ะ
- เรียนท่านประธานสภาที่เคารพ ท่านสมาชิกสภาเทศบาลตำบลสูงเนิน ทุกท่าน กระผม นายณัฐวรธรณ์ ชัยวิฑูณกุล นายกเทศมนตรีตำบลสูงเนิน ขอชี้แจงในระเบียบวาระนี้ นะ ครับ เรื่องผลประโยชน์ของแม่ค้านะครับ ซึ่งเราก็ได้คิดหลายแผนหลายทาง ยกตัวอย่างเช่น จัดพื้นที่ชั่วคราว ในระหว่างการก่อสร้าง การปรับปรุงก็ใช้เวลาพอสมควรครับ ในส่วนหนึ่งเรา ก็กำหนดเวลา ที่มีผลกระทบต่อผู้ที่ค้าขายอยู่ด้านไหนครับ จะทำอย่างไรไม่ให้เกิดฝุ่น จะ กำหนดช่วงระยะเวลาการดำเนินการการรื้อถอน ต้องให้ผู้รับจ้างเสนอแผนงานเข้ามาอีกที

ครับ จึงจะสรุปตัวนี้ได้ แต่นโยบายของเราคือ ต้องมีผลกระทบต่อพ่อค้าแม่ค้าไม่น้อยที่สุด โดยวัตถุประสงค์ของโครงการนี้ เพื่อให้พ่อค้าแม่ค้าในตลาดจะได้ขายดี อยากให้ใช้พื้นที่ตรงนี้ให้เป็นประโยชน์ ชั้น ๒ ไม่มีใครขายเลย ท่านเคยเข้าไปเดินซื้อของในตลาดเย็นไหมครับ มันจะมีขึ้นกตกลลงมา เราปรับปรุงในส่วนของโครงสร้างน้อยที่สุด หลังคาเก่าเราจะไม่รู้ เราจะใช้วิธีการซ่อมแซมเอา แล้วจะเพิ่มเติมในส่วนที่ทำให้ตลาดของเราจะพัฒนา ก็จะมีในส่วนของบันไดครับ ก็จะเอาออก ข้างบนก็จะขยายเป็นห้อง ก็จะมีโครงการว่าจะทำฟิตเนสสถานที่ออกกำลังกาย และจะทำล็อกเพิ่ม ในส่วนที่ขาดเหลือ ในจุดนี้เราได้เข้าไปหาข้อมูลในตลาดพอสมควรแล้วครับ ก่อนที่จะดำเนินการ แม่ค้าเป็นยังไง อยากได้อะไร เอาข้อมูลในภาพรวมแล้วนำข้อมูลไปให้กับทางมหาวิทยาลัยเทคโนโลยี แล้วทางมหาวิทยาลัยก็ได้ออกแบบมาตามแบบที่ท่านได้เห็นในเอกสาร ขอบคุณครับ

(นางเรณูฯ)

-มีสมาชิกท่านใดจะเพิ่มเติมหรือไม่

ประธานสภาฯ

เชิญค่ะ

(นายวิรัตน์ฯ)

-เรียนท่านประธานสภาที่เคารพ ท่านสมาชิกสภาเทศบาลตำบลสูงเนินทุกท่าน กระผม

สมาชิกสภาฯ

นายวิรัตน์ คุ่มหมู่ สมาชิกสภาเทศบาลตำบลสูงเนิน ในหัวข้อนี้ ผมขอฝากไปยังท่านนายก การดำเนินโครงการถึงจะมาจากสมัยไหนก็แล้วแต่ อันนี้คือสมัยที่พวกเรา เราเข้ามา เราก็ควรคิดที่จะปรับปรุงแก้ไขได้ โครงการตัวนี้ยังเป็นแบบอยู่นะครับ เรายังสามารถพิจารณาลดค่าใช้จ่าย ปรับปรุงอะไรได้บ้าง ไม่ใช่เสนอโครงการเพิ่มมาเท่าไร ก็ทำตามอย่างนั้นเลย ขอบคุณครับ

(นางเรณูฯ)

-จากที่ ดิฉันและทีมงานได้เดินไปสำรวจ กับท่านนายกณะคะ เข้าใจท่านวิรัตน์ คุ่มหมู่ ว่าชาวบ้านยังเดือดร้อน ตัวตลาดจริงๆนั้นก็มีความเดือดร้อนจริงๆคะ ด้านบนที่ไปสังเกตดู ไม่มีหลังคาครอบ พอไม่มีหลังคาครอบ น้ำฝนที่ลงมาก็ค้างอยู่ที่ด้านบนทำให้กระเบื้อง ด้านบนระเบิดหมดและรั่วซึม ลงไปข้างล่าง ทำให้ระบบไฟ เกิดการชำรุด ซึ่งเสี่ยงต่ออันตราย อาจเกิดไฟรั่ว ทำให้สินค้าที่ขายได้รับความเสียหาย ซึ่งอันนี้ก็ถือว่าเป็นความเดือดร้อนอย่างหนึ่งคะ ขอให้ข้อมูลประมาณนี้คะ

ประธานสภาฯ

(นางเรณูฯ)

-มีสมาชิกท่านใดจะเพิ่มเติมหรือไม่

ประธานสภาฯ

เชิญค่ะ

(นายอนุศักดิ์ฯ)

-เรียนท่านประธานสภาที่เคารพ ท่านสมาชิกสภาเทศบาลตำบลสูงเนินทุกท่าน กระผม

รองประธานสภาฯ

นายอนุศักดิ์ สายพวรรณ รองประธานสภาเทศบาลตำบลสูงเนิน เรื่องของยอดเงินที่จะต้องอนุมัติ การทำตลาด ผมมองว่า เจ้าหน้าที่ก็ได้ทำเอกสารขึ้นมาแล้ว เจ้าหน้าที่เขาไม่มีทางเขียนงบประมาณที่เกินความเป็นจริง เพราะฉะนั้นเจ้าหน้าที่ จะโดนถูกตรวจสอบเอง ดังนั้นการที่เจ้าหน้าที่ทำเอกสารตัวนี้ขึ้นมา เขาก็ต้องมั่นใจในเอกสารตัวนี้ ว่าไม่น่าจะเกิน สามารถอยู่ในงบการพัฒนาของตลาดได้ ดังนั้นเอกสารตัวนี้ผมเชื่อมั่นว่า ไม่เป็นราคาที่สูงเกินไป ส่วนที่ว่ามันสูงไปหรืออะไร ผมอยากให้หาหลักฐานมาบอก ว่าอันไหนแพงไป อันนี้น่าจะถูกไป อันนี้อาจจะไม่ดี ความเห็นส่วนตัวของผมนะครับ ผมมองว่าอะไรก็ตามที่ทำให้เทศบาลของเราดีขึ้น เราควรที่จะมองไปข้างหน้า ขอบคุณครับ

(นางเรณูฯ)

-มีสมาชิกท่านใดจะเพิ่มเติมหรือไม่

ประธานสภาฯ

เชิญค่ะ

(นายวิรัตน์ฯ)

-เรียนท่านประธานสภาที่เคารพ ท่านสมาชิกสภาเทศบาลตำบลสูงเนินทุกท่าน กระผม

สมาชิกสภาฯ

นายวิรัตน์ คุ่มหมู่ สมาชิกสภาเทศบาลตำบลสูงเนิน ผมยังไม่ได้กล่าวหาใครเลยครับ พุดว่า แบบเพิ่งออกมา ยังไม่ได้รับการอนุมัติ จึงฝากไปยังผู้บริหารว่ามีอะไรที่สามารถลดลงได้บ้างครับ ขอบคุณครับ

(นางเรณูฯ)

-ดิฉันเข้าใจทั้ง ๒ ท่านคะ ความประสงค์ของทั้งสองท่านก็คือ อยากให้งานของเราเป็นไป

ประธานสภาฯ

ด้วยดี ก็ขอบคุณที่เสนอความคิดเห็นคะ

(นางเรณูฯ) -มีสมาชิกท่านใดจะเพิ่มเติมหรือไม่ หากไม่มีดิฉันขอมติที่ประชุม
ประธานสภาฯ
(นางสาวนริศฯ) -ดิฉันขออนุญาต นับมติที่ประชุม ขณะนี้ที่ประชุม มีองค์ประชุม ๑๒ เสียง
เลขานุการสภาฯ
มติที่ประชุม -เห็นชอบ ๑๑ เสียง
ไม่เห็นชอบ - เสียง
งดออกเสียง ๑ เสียง

(นางเรณูฯ) -มีสมาชิกท่านใดจะเพิ่มเติมหรือไม่ หากไม่มีดิฉันขอมติที่ประชุม
ประธานสภาฯ
(นางสาวนริศฯ) -ดิฉันขออนุญาต นับมติที่ประชุม ขณะนี้ที่ประชุม มีองค์ประชุม ๑๒ เสียง
เลขานุการสภาฯ
มติที่ประชุม -เห็นชอบ ๑๑ เสียง
ไม่เห็นชอบ - เสียง
งดออกเสียง ๑ เสียง

(นางเรณูฯ) **๖.๑๑ เรื่องขอเสนอญัตติเพื่อให้ความเห็นชอบการแยกชุมชนบ้านเหล่าโนนค่าออมสิน
พัฒนา ชุมชนเบญจจตุรร่วมใจ และชุมชนประตุน้ำร่วมใจ (กองสวัสดิการสังคม)**

(นายณัฐวรธรณ์ฯ) -เรียนท่านประธานสภาที่เคารพ ท่านสมาชิกสภาเทศบาลตำบลสูงเนิน ทุกท่าน
นายกเทศมนตรี
กระผมนายณัฐวรธรณ์ ชัยวิฑูณกุล นายกเทศมนตรีตำบลสูงเนิน ขอเสนอญัตติ
เพื่อให้ความเห็นชอบการแยกชุมชนบ้านเหล่าโนนค่าออมสินพัฒนา ชุมชนเบญจจตุรร่วมใจ
และชุมชนประตุน้ำร่วมใจ (กองสวัสดิการสังคม) รายละเอียดมอบหมายให้รอง
นายกเทศมนตรีได้ชี้แจงให้ที่ประชุมสภาได้ทราบ ครับ

(น.ส.อิริย์ฯ) -ข้าพเจ้า ขอเสนอญัตติต่อสภาเทศบาลตำบลสูงเนิน เพื่อให้ความเห็นชอบการแยกชุมชน
รองนายกเทศมนตรีฯ บ้านเหล่าโนนค่า ออมสินพัฒนา ชุมชนเบญจจตุรร่วมใจ และชุมชนประตุน้ำร่วมใจ โดยมี
หลักการและเหตุผลดังนี้

หลักการ

เทศบาลตำบลสูงเนินได้ดำเนินการ การจัดตั้งชุมชนภายในเขตเทศบาลตำบลสูงเนิน ตาม
ระเบียบกระทรวงมหาดไทยว่าด้วยคณะกรรมการชุมชนของเทศบาล พ.ศ.๒๕๖๔ ตาม
ประกาศเทศบาลตำบลสูงเนิน เรื่องการจัดตั้งชุมชนในเขตเทศบาลตำบลสูงเนิน เมื่อวันที่ ๗
กรกฎาคม ๒๕๖๖ นั้น

เหตุผล

๑. ชุมชนบ้านเหล่า โนนค่าออมสินพัฒนา ด้วยชุมชนบ้านเหล่าโนนค่า โนนค่าออมสิน
พัฒนา ประสบปัญหาเกี่ยวกับบริบทพื้นที่ที่ห่างไกลกัน เป็นเหตุให้ประชาชนไม่สะดวกใน
การเดินทางเข้าร่วมประชุมประชาคมของชุมชน กิจกรรมสาธารณะต่างๆ ขาดการมีส่วนร่วม
ร่วมในกิจกรรมวัฒนธรรมประเพณีต่างๆของเทศบาลตำบลสูงเนิน อีกทั้งการดูแล แก้ไข
ปัญหา และส่งเสริมความสามัคคีในชุมชนเป็นไปด้วยความยากลำบาก ไม่สามารถ
ดำเนินการได้อย่างทั่วถึง ดังนั้นเพื่อแก้ไขปัญหาดังกล่าว จึงมีเหตุผลและความจำเป็นที่จะ
แบ่งแยกชุมชนเป็น ๒ ชุมชน โดยมีจำนวนประชากรทั้งสิ้น ๑,๑๙๘ คน แยกเป็นชุมชน
บ้านเหล่า จำนวน ๔๕๔ คน และชุมชนบ้านโนนค่า-อมสิน จำนวน ๗๔๔ คน และมี
จำนวนครัวเรือน ๓๕๖ ครัวเรือน แยกเป็นชุมชนบ้านเหล่า จำนวน ๑๒๔ ครัวเรือนและ
ชุมชนบ้านโนนค่า-อมสิน จำนวน ๒๓๒ ครัวเรือน ซึ่งเข้าหลักเกณฑ์การแยกชุมชนใหม่ได้
และมีการประชุมประชาคมชุมชนบ้านเหล่าโนนค่า ออมสินพัฒนา เมื่อวันที่ ๒๑ ตุลาคม

๒๕๖๘ ซึ่งมีมติในการประชุมเห็นชอบการแยกชุมชนเป็นเอกฉันท์ พร้อมทั้งมติ คณะกรรมการชุมชนฯเห็นชอบ เป็นเอกฉันท์ในการแยกชุมชนเป็น ๒ ชุมชน ดังนี้

๑. ชุมชนบ้านเหล่าพัฒนา

๒. ชุมชนโนนคำ-ออมสินสามัคคี

๒. ชุมชนเบญจจตุรร่วมใจ ด้วยชุมชนเบญจจตุรร่วมใจ ประสบปัญหาเกี่ยวกับบริบทพื้นที่ที่ห่างไกลกัน เป็นเหตุให้ประชาชนไม่สะดวกในการเดินทางเข้าร่วมประชุมประชาคมของชุมชน รวมทั้งงบประมาณในการดำเนินโครงการของอาสาสมัครสาธารณสุขหมู่บ้าน (อสม.) ไม่เพียงพอ และประชาชนไม่ทั่วถึง ประชากรมีความหนาแน่น โดยมีจำนวนประชากรชุมชนเบญจจตุรร่วมใจทั้งสิ้น ๑,๑๔๐ คน แยกเป็นชุมชนเบญจมิตร จำนวน ๖๘๔ คนและชุมชนสุขาวดี จำนวน ๔๕๓ คน และมีจำนวนครัวเรือนทั้งสิ้น ๓๖๓ ครัวเรือน แยกเป็นชุมชนเบญจมิตร จำนวน ๒๒๖ ครัวเรือนและชุมชนสุขาวดี จำนวน ๑๓๘ ครัวเรือน ซึ่งเข้าหลักเกณฑ์การแยกชุมชนใหม่ได้ และมีการจัดการประชุมประชาคมชุมชนเบญจจตุรร่วมใจ เมื่อวันที่ ๑๔ พฤศจิกายน ๒๕๖๘ ซึ่งการประชุมประชาคมมีประชาชนเข้าร่วมการประชุมประชาคม จำนวน ๑๗๔ คน และใช้วิธีการแสดงความคิดเห็นแบบลับ ซึ่งมีมติแยกชุมชน จำนวน ๑๔๙ คน ไม่แยกชุมชน จำนวน ๒๑ คน (รวมลงมติ ๑๗๐ คน) ตามผลการลงมติประชุมประชาคม ประชาชนมีความความเห็นชอบในการแยกชุมชนเบญจจตุรร่วมใจแบบไม่เป็นเอกฉันท์ โดยแยกชุมชนเป็น ๒ ชุมชน ดังนี้

๑. ชุมชนเบญจมิตร

๒. ชุมชนสุขาวดี

๓. ชุมชนประตุน้ำกลางบ้านร่วมใจ ด้วยชุมชนประตุน้ำกลางบ้านร่วมใจ ประสบปัญหาความหนาแน่นของประชากร และเมื่อมีการจัดสรรงบประมาณในการดำเนินโครงการต่างๆ ทำให้ไม่สามารถกระจายความช่วยเหลือได้อย่างทั่วถึง โดยมีจำนวนประชากรชุมชนประตุน้ำกลางบ้านร่วมใจทั้งสิ้น ๑,๒๖๘ คนแยกเป็นชุมชนประตุน้ำรุ่งเรือง จำนวน ๗๐๓ คนและชุมชนกลางบ้านพัฒนาจำนวน ๕๖๕ คน และมีจำนวนครัวเรือนทั้งสิ้น ๔๑๒ ครัวเรือน แยกเป็นชุมชนประตุน้ำรุ่งเรือง จำนวน ๒๒๙ ครัวเรือนและชุมชนกลางบ้านพัฒนา จำนวน ๑๘๓ ครัวเรือน ซึ่งเข้าหลักเกณฑ์การแยกชุมชนใหม่ได้ และมีการประชุมประชาคมชุมชนประตุน้ำกลางบ้านร่วมใจ เมื่อวันที่ ๒๐ พฤศจิกายน ๒๕๖๘ โดยมีมติในการประชุมประชาคมเห็นชอบการแยกชุมชนเป็นเอกฉันท์ พร้อมทั้งมติคณะกรรมการชุมชนฯเห็นชอบเป็นเอกฉันท์ในการแยกชุมชนเป็น ๒ ชุมชน ดังนี้

๑. ชุมชนประตุน้ำรุ่งเรือง

๒. ชุมชนกลางบ้านพัฒนา

ข้อกฎหมาย

๑. ระเบียบกระทรวงมหาดไทยว่าด้วยคณะกรรมการชุมชนของเทศบาล พ.ศ. ๒๕๖๔
ข้อ ๕ ในเขตเทศบาลใดที่ไม่มี การแต่งตั้งผู้ใหญ่บ้านตามมาตรา ๔ แห่งพระราชบัญญัติเทศบาล พ.ศ. ๒๔๙๖ หากเทศบาลเห็นเป็นการสมควรจะจัดตั้งเป็นชุมชนก็ได้ โดยให้เทศบาลจัดทำเป็นประกาศเทศบาลจัดตั้งชุมชน และประกาศเทศบาลนั้นให้ระบุชื่อชุมชนและบริเวณพื้นที่หรือ เขตชุมชนด้วย ทั้งนี้ การจัดตั้งชุมชนอาจยึดตามแนวเขตการปกครองหมู่บ้านเดิม ก่อนการจัดตั้งหรือ การยกฐานะเทศบาลก็ได้ กรณีที่มีเหตุสมควร อาจแบ่งพื้นที่หรือบริเวณใดในชุมชนเดิมเป็นชุมชนใหม่ หรือรวมชุมชน ที่มีพื้นที่ติดต่อกันเป็นชุมชนเดียว โดยคำนึงถึงสภาพพื้นที่ จำนวนครัวเรือน จำนวนประชากร ความสะดวกแก่การปฏิบัติงานตามอำนาจหน้าที่ของเทศบาลและเพื่อประโยชน์ในการพัฒนาท้องถิ่นเป็นสำคัญ การรวม ยุบ

หรือเปลี่ยนแปลง เขตชุมชน หรือเปลี่ยนชื่อชุมชนให้นำความในวรรคหนึ่งมาใช้บังคับ การดำเนินการตามข้อนี้ต้องรับฟังความคิดเห็นจากประชาชนในชุมชนนั้น ๆ ด้วย

๒. หนังสือกระทรวงมหาดไทย ด่วนที่สุด ที่ มท ๐๘๑๐.๗/ว๓๓๒๑ ลงวันที่ ๒๓ เมษายน ๒๕๖๖ เรื่อง ชักซ้อมแนวทางการปฏิบัติตามระเบียบกระทรวงมหาดไทยว่าด้วยคณะกรรมการชุมชนของเทศบาล พ.ศ. ๒๕๖๔ และแก้ไขเพิ่มเติม (ฉบับที่ ๒) พ.ศ. ๒๕๖๖ แนวทางการปฏิบัติตามระเบียบกระทรวงมหาดไทยว่าด้วยคณะกรรมการชุมชนของเทศบาล พ.ศ. ๒๕๖๔ และแก้ไขเพิ่มเติม (ฉบับที่ ๒) พ.ศ. ๒๕๖๖ โดยนำหลักเกณฑ์การจัดตั้งหมู่บ้านตามพระราชบัญญัติลักษณะการปกครองที่ พ.ศ. ๒๔๕๗ และแก้ไขเพิ่มเติม และมติคณะรัฐมนตรีเมื่อวันที่ ๑๔ พฤษภาคม ๒๕๓๙ มาเทียบเคียงโดยอนุโลม และต้องมีหลักการคือ ต้องมีเหตุผลและความจำเป็น ในการขอแยกชุมชน และชุมชนใหม่จะต้องมี คุณสมบัติตามที่กำหนด ทั้งในด้าน จำนวนประชากร และ จำนวนบ้าน กรณีการแยกชุมชนใหม่จากชุมชนเดิม เนื่องจากเป็นชุมชนหนาแน่นให้พิจารณาตามหลักเกณฑ์ดังนี้
๑. เป็นชุมชนที่มีราษฎรไม่น้อยกว่า ๑,๒๐๐ คน หรือจำนวนบ้านไม่น้อยกว่า ๒๔๐ บ้าน
 ๒. เมื่อแยกชุมชนใหม่แล้ว ชุมชนแล้ว ชุมชนใหม่จะต้องมีราษฎรไม่น้อยกว่า ๖๐๐ คน หรือมีจำนวนบ้านไม่น้อยกว่า ๑๒๐ บ้าน
 ๓. ต้องได้รับความเห็นชอบจากคณะกรรมการชุมชน สภาเทศบาล และความเห็นจากประชาคมในพื้นที่ จึงเรียนมาเพื่อขอได้โปรดนำเสนอต่อที่ประชุมสภาเทศบาลตำบลสูงเนิน เพื่อพิจารณาให้ความเห็นชอบต่อไป

ขอแสดงความนับถือ

(ลงชื่อ) ณัฐวรธรณ์ ชัยวิฑูณกุล ผู้เสนอ
(นายณัฐวรธรณ์ ชัยวิฑูณกุล)
นายกเทศมนตรีตำบลสูงเนิน

ระเบียบกระทรวงมหาดไทย

ว่าด้วยคณะกรรมการชุมชนของเทศบาล พ.ศ. ๒๕๖๔

โดยที่เป็นการสมควรให้ประชาชนในเขตเทศบาลได้มีส่วนร่วมในการพัฒนาชุมชนท้องถิ่นของตนเองและมีบทบาทในการแก้ไขปัญหาโครงสร้างพื้นฐาน เศรษฐกิจ สังคม การจัดการสิ่งแวดล้อม และทรัพยากรธรรมชาติ การบำรุงศิลปะ จารีตประเพณี ภูมิปัญญาท้องถิ่น ในชุมชนของตนเอง รวมถึงตลอดถึงเพื่อให้สอดคล้องกับหลักเกณฑ์และวิธีการบริหารกิจการบ้านเมืองที่ดี อันจะเป็นการส่งเสริมความร่วมมือของประชาชนกับองค์กรปกครองส่วนท้องถิ่นในการจัดบริการสาธารณะ และการมีส่วนร่วมของประชาชนในการบริหารงานของท้องถิ่น และเพื่อเสริมสร้างความเข้มแข็งให้แก่ชุมชน

อาศัยอำนาจตามความในมาตรา ๕๐ มาตรา ๕๓ มาตรา ๕๖ และมาตรา ๗๗ แห่งพระราชบัญญัติเทศบาล พ.ศ. ๒๔๙๖ และที่แก้ไขเพิ่มเติม รัฐมนตรีว่าการกระทรวงมหาดไทย จึงออกระเบียบไว้ ดังนี้

ข้อ ๑ ระเบียบนี้เรียกว่า “ระเบียบกระทรวงมหาดไทยว่าด้วยคณะกรรมการชุมชนของเทศบาล พ.ศ. ๒๕๖๔”

ข้อ ๒ ระเบียบนี้ให้ใช้บังคับตั้งแต่วันถัดจากวันประกาศในราชกิจจานุเบกษาเป็นต้นไป

ข้อ ๓ บรรดาระเบียบ ข้อบังคับ คำสั่ง หรือหนังสือสั่งการ อันใดซึ่งขัดหรือแย้งกับระเบียบนี้ ให้ใช้ระเบียบนี้แทน

ข้อ ๔ ให้ปลัดกระทรวงมหาดไทยรักษาการตามระเบียบนี้ และให้มีอำนาจตีความ วินิจฉัยปัญหา กำหนดหลักเกณฑ์ และวิธีปฏิบัติ เพื่อดำเนินการให้เป็นไปตามระเบียบนี้

ในกรณีที่องค์กรปกครองส่วนท้องถิ่นไม่สามารถปฏิบัติตามระเบียบนี้ได้ ให้ขอทำความตกลงกับปลัดกระทรวงมหาดไทยก่อนการปฏิบัติ

หมวด ๑

การจัดตั้งชุมชน

ข้อ ๕ ในเขตเทศบาลใดที่ไม่มีการแต่งตั้งผู้ใหญ่บ้านตามมาตรา ๔ แห่งพระราชบัญญัติเทศบาล พ.ศ. ๒๔๙๖ หากเทศบาลเห็นเป็นการสมควรจะจัดตั้งเป็นชุมชนก็ได้ โดยให้เทศบาลจัดทำเป็นประกาศเทศบาลจัดตั้งชุมชน และประกาศเทศบาลนั้นให้ระบุชื่อชุมชนและบริเวณพื้นที่หรือเขตชุมชนด้วย ทั้งนี้ การจัดตั้งชุมชนอาจยึดตามแนวเขตการปกครองหมู่บ้านเดิม ก่อนการจัดตั้งหรือการยกฐานะเทศบาลก็ได้

หน้า ๒

เล่ม ๑๓๘ ตอนพิเศษ ๔๕ ง

ราชกิจจานุเบกษา

๒๕ กุมภาพันธ์ ๒๕๖๔

กรณีที่มีเหตุสมควร อาจแบ่งพื้นที่หรือบริเวณใดในชุมชนเดิมเป็นชุมชนใหม่ หรือรวมชุมชนที่มีพื้นที่ติดต่อกันเป็นชุมชนเดียว โดยคำนึงถึงสภาพพื้นที่ จำนวนครัวเรือน จำนวนประชากร ความสะดวกแก่การปฏิบัติงานตามอำนาจหน้าที่ของเทศบาลและเพื่อประโยชน์ในการพัฒนาท้องถิ่นเป็นสำคัญ การรวม ยุบ หรือเปลี่ยนแปลง เขตชุมชน หรือเปลี่ยนชื่อชุมชนให้นำความในวรรคหนึ่งมาใช้บังคับ การดำเนินการตามข้อนี้ต้องรับฟังความคิดเห็นจากประชาชนในชุมชนนั้น ๆ ด้วย

หมวด ๒

คณะกรรมการชุมชน

ข้อ ๖ ในชุมชนหนึ่ง ให้มีคณะกรรมการชุมชน ประกอบด้วยกรรมการที่มาจากการเลือกโดยประชาชนในชุมชนจำนวนไม่น้อยกว่าห้าคน แต่ไม่เกินเก้าคน

จำนวนกรรมการที่มาจากการเลือกโดยประชาชนตามวรรคหนึ่งในแต่ละชุมชนให้เป็นไปตามที่เทศบาลประกาศกำหนด โดยให้คำนึงถึงจำนวนครัวเรือนในชุมชนเป็นสำคัญ หลักเกณฑ์ และวิธีการในการเลือกกรรมการชุมชน ให้เป็นไปตามที่กำหนดไว้ในระเบียบนี้

ข้อ ๗ ผู้ที่จะเป็นกรรมการชุมชน ต้องมีคุณสมบัติ ดังต่อไปนี้

- (๑) มีสัญชาติไทย
- (๒) มีอายุไม่ต่ำกว่าสิบแปดปีในวันเลือก
- (๓) มีภูมิลำเนาหรือถิ่นที่อยู่เป็นประจำ และมีชื่ออยู่ในทะเบียนบ้านตามกฎหมายว่าด้วยการทะเบียนราษฎรในชุมชนนั้นติดต่อกันถึงวันเลือกไม่น้อยกว่าหนึ่งร้อยแปดสิบวัน
- (๔) ผู้ที่จะได้รับการเสนอชื่อเป็นกรรมการชุมชน ต้องเป็นผู้มีชื่ออยู่ในทะเบียนบ้านเดียวกันตามกฎหมายว่าด้วยการทะเบียนราษฎรได้ไม่เกินหนึ่งคน

ข้อ ๘ ผู้มีลักษณะดังต่อไปนี้ เป็นบุคคลต้องห้ามมิให้เป็นกรรมการชุมชน

- (๑) ตัดยาเสพติดให้โทษ
- (๒) วิกลจริตหรือจิตฟั่นเฟือนไม่สมประกอบ
- (๓) ภิกษุ สามเณร นักพรต หรือนักบวช
- (๔) ต้องคำพิพากษาหรือคำสั่งที่ขบด้วยกฎหมายให้จำคุก และถูกคุมขังอยู่โดยหมายศาลหรือคำสั่งที่ขบด้วยกฎหมาย
- (๕) เคยได้รับโทษจำคุกโดยได้พ้นโทษมายังไม่ถึงห้าปีนับถึงวันเลือก เว้นแต่ในความผิดอันได้กระทำโดยประมาทหรือความผิดลหุโทษ

(๖) เป็นผู้พ้นหรือถูกสั่งให้ออกจากตำแหน่งสมาชิกสภาท้องถิ่นหรือผู้บริหารท้องถิ่น รองผู้บริหารท้องถิ่น ที่ปรึกษาผู้บริหารท้องถิ่น เลขานุการของผู้บริหารท้องถิ่น ข้าราชการประจำ พนักงาน เจ้าหน้าที่ หรือลูกจ้างของหน่วยงานของรัฐ หรือของรัฐวิสาหกิจ หรือขององค์กรปกครองส่วนท้องถิ่น เพราะเหตุทุจริต

ข้อ ๙ ผู้มีสิทธิเลือกกรรมการชุมชน ต้องมีคุณสมบัติดังต่อไปนี้

(๑) มีสัญชาติไทย หรือบุคคลที่มีการจัดทำทะเบียนประวัติและบัตรประจำตัวตามประกาศกระทรวงมหาดไทย เรื่อง การกำหนดเขตพื้นที่ควบคุมและการอนุญาตให้คนต่างด้าวบางจำพวกที่เข้ามาอยู่ในราชอาณาจักรเป็นการชั่วคราวออกนอกเขตพื้นที่ควบคุม ลงวันที่ ๑๕ มิถุนายน พ.ศ. ๒๕๕๙

(๒) มีอายุไม่ต่ำกว่าสิบแปดปีในวันเลือก

(๓) มีภูมิลำเนาหรือถิ่นที่อยู่เป็นประจำ และมีชื่ออยู่ในทะเบียนบ้านตามกฎหมายว่าด้วยการทะเบียนราษฎรในชุมชนนั้นติดต่อกันไม่น้อยกว่าเก้าสิบวันนับถึงวันเลือก

ข้อ ๑๐ ผู้มีลักษณะตามข้อ ๘ (๑) (๒) (๓) หรือ (๔) ห้ามมิให้ใช้สิทธิเลือกกรรมการชุมชน

ข้อ ๑๑ กรรมการชุมชนพ้นจากตำแหน่งเมื่อ

(๑) ถึงคราวออกตามวาระ

(๒) ตาย

(๓) ลาออกโดยยื่นหนังสือลาออกต่อนายกเทศมนตรี

(๔) ขาดคุณสมบัติตามข้อ ๗ หรือมีลักษณะต้องห้ามตามข้อ ๘

(๕) นายกเทศมนตรีเห็นว่าขาดการประชุมคณะกรรมการชุมชนติดต่อกันสามครั้ง โดยไม่มีเหตุอันควร

(๖) ผู้มีสิทธิเลือกไม่น้อยกว่าหนึ่งในห้าหรือหนึ่งร้อยคนสุดแต่จำนวนใดจะน้อยกว่า เข้าชื่อเสนอต่อนายกเทศมนตรี เพื่อให้กรรมการชุมชนทั้งคณะพ้นจากตำแหน่ง หรือกรรมการชุมชนคนใดคนหนึ่งพ้นจากตำแหน่งเพราะมีความประพฤติในทางที่จะนำมาซึ่งความเสื่อมเสียของชุมชน และนายกเทศมนตรีให้ความเห็นชอบ

(๗) ผู้มีสิทธิเลือกไม่น้อยกว่ากึ่งหนึ่งเข้าชื่อเสนอต่อนายกเทศมนตรี เพื่อให้กรรมการชุมชนทั้งคณะพ้นจากตำแหน่ง หรือกรรมการชุมชนคนใดคนหนึ่งพ้นจากตำแหน่งเพราะมีความประพฤติในทางที่จะนำมาซึ่งความเสื่อมเสียของชุมชน โดยให้นายกเทศมนตรีมีคำสั่งทันที

(๘) เทศบาลประกาศยุบชุมชน

ข้อ ๑๒ กรรมการชุมชนมีกำหนดวาระการปฏิบัติหน้าที่คราวละสี่ปีนับแต่วันเลือกกรรมการชุมชนตามข้อ ๖

เมื่อครบกำหนดวาระของคณะกรรมการชุมชน หรือกรรมการชุมชนว่างลงตามข้อ ๑๑ (๑) ให้เทศบาลดำเนินการให้มีการเลือกกรรมการชุมชนตามข้อ ๖ ขึ้นใหม่ภายในสามสิบวันนับแต่วันที่ครบวาระ

คณะกรรมการชุมชนที่ครบวาระ ให้ยังคงปฏิบัติหน้าที่ต่อไปพลางก่อนจนกว่าจะมีการได้เลือกคณะกรรมการชุมชนตามข้อ ๖

ข้อ ๑๓ เมื่อกรรมการชุมชนว่างลงตามข้อ ๑๑ (๒) (๓) (๔) (๕) (๖) หรือ (๗) ให้มีการเลือกกรรมการชุมชนแทนกรรมการที่ว่างภายในสามสิบวันและให้กรรมการที่ได้รับเลือกแทนกรรมการที่ว่างอยู่ในตำแหน่งเท่ากับระยะเวลาของกรรมการชุมชนซึ่งตนแทน

ถ้ากรรมการชุมชนที่ว่างลงตามวรรคหนึ่ง มีวาระการดำรงตำแหน่งเหลืออยู่ไม่ถึงหนึ่งร้อยแปดสิบวัน เทศบาลจะไม่ดำเนินการเลือกกรรมการชุมชนแทนกรรมการที่ว่างก็ได้

ข้อ ๑๔ การเลือกกรรมการชุมชนตามข้อ ๖ ให้เทศบาลประกาศกำหนดวันเพื่อให้มีการประชุมเลือกกรรมการชุมชน

เมื่อได้ดำเนินการตามวรรคหนึ่งแล้ว ให้เทศบาลมีหนังสือแจ้งประกาศกำหนด วัน เวลา สถานที่ คุณสมบัติผู้มีสิทธิได้รับเลือกเป็นกรรมการชุมชน ผู้มีสิทธิเลือกกรรมการชุมชนและวิธีการเลือกตามระเบียบนี้ ให้ทุกครัวเรือนที่อยู่ในชุมชนทราบล่วงหน้าไม่น้อยกว่าเจ็ดวัน

ข้อ ๑๕ ในการประชุมเลือกกรรมการชุมชนตามข้อ ๑๔ ให้นายกเทศมนตรีแต่งตั้งคณะกรรมการซึ่งเป็นพนักงานเทศบาล ทำหน้าที่ดำเนินการประชุมเลือกกรรมการชุมชน

ในการประชุมเลือกกรรมการชุมชน ให้คณะกรรมการจัดให้ผู้มีสิทธิเลือกเข้าร่วมประชุมลงลายมือชื่อ และบันทึกไว้เป็นหลักฐาน

ข้อ ๑๖ การเลือกกรรมการชุมชนตามข้อ ๑๔ ให้คณะกรรมการประกาศให้ผู้มีสิทธิเลือกที่อยู่ในที่ประชุมเสนอชื่อบุคคลที่มีคุณสมบัติ และไม่มีลักษณะต้องห้ามเป็นกรรมการชุมชนต่อที่ประชุม และให้ผู้มีสิทธิเลือกรับรองการเสนอชื่อนั้นไม่น้อยกว่าสองคน ผู้ได้รับการเสนอชื่อต้องอยู่ในที่ประชุมเว้นแต่ผู้ถูกเสนอชื่อแสดงความสมัครใจไว้เป็นหนังสือ

เมื่อคณะกรรมการได้ประกาศปิดการเสนอชื่อแล้ว ปรากฏว่ามีผู้เสนอชื่อน้อยกว่าจำนวนที่กำหนดไว้ในข้อ ๖ วรรคสอง ให้คณะกรรมการเปิดให้มีการเสนอชื่อให้ครบตามจำนวนที่กำหนดไว้

ข้อ ๑๗ เมื่อที่ประชุมได้ปิดการเสนอชื่อตามข้อ ๑๖ แล้ว ให้ที่ประชุมเลือกกรรมการชุมชนโดยวิธีเปิดเผย หรือโดยวิธีลับ ตามที่ประชุมนิยม แล้วให้คณะกรรมการนับคะแนนและจดบันทึกคะแนนไว้

หน้า ๕

เล่ม ๑๓๘ ตอนพิเศษ ๔๕ ง

ราชกิจจานุเบกษา

๒๕ กุมภาพันธ์ ๒๕๖๔

เมื่อที่ประชุมออกเสียงเลือกกรรมการชุมชนเสร็จสิ้นแล้ว ให้ผู้ได้คะแนนสูงสุดเรียงตามลำดับลงมาจนครบจำนวนตามที่กำหนดตามข้อ ๖ วรรคสอง เป็นผู้ได้รับเลือกเป็นกรรมการชุมชน และหากผู้ได้รับการเสนอชื่อในลำดับท้ายมีคะแนนเท่ากันและเกินจำนวนกรรมการชุมชน ให้ใช้วิธีจับฉลากผู้ที่ได้คะแนนเท่ากันเพื่อให้ได้กรรมการชุมชนครบจำนวน

เมื่อได้กรรมการชุมชนแล้ว ให้คณะกรรมการประกาศรายชื่อผู้ได้รับเลือก ณ สถานที่เลือก และรายงานให้นายกเทศมนตรีทราบ เพื่อดำเนินการแต่งตั้งเป็นคณะกรรมการชุมชนต่อไป

หมวด ๓

การประชุมคณะกรรมการชุมชน

ข้อ ๑๘ เมื่อได้กรรมการชุมชนตามข้อ ๖ แล้ว ให้เทศบาลเรียกประชุมกรรมการชุมชนตามข้อ ๖ ภายในเจ็ดวัน และให้กรรมการชุมชนเลือกกันเองเป็นประธานกรรมการหนึ่งคน รองประธานกรรมการหนึ่งคน และற்றுญกหนึ่งคน แล้วให้ประธานกรรมการเลือกกรรมการชุมชนคนหนึ่งเป็นเลขานุการ

เมื่อกรรมการชุมชนได้ดำเนินการเลือกกรรมการชุมชนในตำแหน่งต่าง ๆ ตามวรรคหนึ่งเรียบร้อยแล้ว ให้ประธานกรรมการรายงานให้เทศบาลทราบเพื่อประกาศแต่งตั้งคณะกรรมการชุมชนต่อไป

ข้อ ๑๙ ประธานกรรมการชุมชนมีหน้าที่ดังต่อไปนี้

- (๑) เรียกประชุมคณะกรรมการชุมชนหรือสมาชิกชุมชน
- (๒) เป็นประธานในที่ประชุมคณะกรรมการชุมชนและการประชุมประชาคมในชุมชน
- (๓) ดูแล ประสานการดำเนินงานระหว่างชุมชนกับเทศบาล และหน่วยงานต่าง ๆ
- (๔) มอบหมายการปฏิบัติงานให้แก่คณะทำงานด้านต่าง ๆ

ข้อ ๒๐ คณะกรรมการชุมชนมีหน้าที่ในการจัดทำแผนและพัฒนาชุมชน การแก้ไขปัญหา และสร้างความสามัคคีของประชาชนในชุมชน ส่งเสริมให้ประชาชนในชุมชนมีส่วนร่วมในการดำเนินกิจการของเทศบาล และมีหน้าที่ช่วยเหลือเทศบาลในการปฏิบัติงานตามอำนาจหน้าที่ การจัดบริการสาธารณะในชุมชน และปฏิบัติหน้าที่อื่นตามที่เทศบาลมอบหมาย หรือกระทรวงมหาดไทยกำหนด

ข้อ ๒๑ คณะกรรมการชุมชนอาจแต่งตั้งคณะทำงานด้านต่าง ๆ ในชุมชนเพื่อช่วยเหลือปฏิบัติหน้าที่ของคณะกรรมการชุมชนและเทศบาลได้ กำหนดชื่อและหน้าที่ของคณะทำงานด้านต่าง ๆ ให้เหมาะสมกับวัตถุประสงค์ในการจัดตั้งคณะทำงานด้านนั้น ๆ ทั้งนี้ ควรมีเยาวชน และสตรีเป็นคณะทำงานด้วย

หน้า ๖

เล่ม ๑๓๘ ตอนพิเศษ ๔๕ ง

ราชกิจจานุเบกษา

๒๕ กุมภาพันธ์ ๒๕๖๔

ข้อ ๒๒ ให้คณะกรรมการชุมชนประชุมกันเป็นประจำอย่างน้อยเดือนละหนึ่งครั้ง การกำหนดวัน เวลา ประชุม ให้ประธานคณะกรรมการชุมชนเป็นผู้กำหนดและเรียกประชุม

สถานที่ประชุม ให้ใช้สถานที่ที่คณะกรรมการเห็นสมควร

การประชุมให้กระทำโดยเปิดเผยและต้องเปิดโอกาสให้คนในชุมชนเข้าร่วมฟังการประชุมด้วย

ข้อ ๒๓ การประชุมคณะกรรมการชุมชน ต้องมีกรรมการชุมชนเข้าประชุมไม่น้อยกว่ากึ่งหนึ่งของจำนวนคณะกรรมการชุมชนทั้งหมด จึงถือว่าครบองค์ประชุม

กรรมการชุมชนที่ไม่สามารถเข้าประชุมได้ให้ขอลาการประชุมต่อประธานกรรมการชุมชน

ในกรณีที่มีกรรมการชุมชนเข้าประชุมไม่ครบองค์ประชุม ให้ประธานในที่ประชุมมีอำนาจเลื่อนการประชุมได้ตามความเหมาะสม

ข้อ ๒๔ ในกรณีที่ประธานกรรมการชุมชนหรือรองประธานกรรมการชุมชนไม่สามารถเข้าประชุมคณะกรรมการชุมชนได้ ให้คณะกรรมการชุมชนพิจารณาคัดเลือกกันเองเป็นประธานการประชุมเฉพาะในครั้งนั้นแทน

ข้อ ๒๕ ในการประชุมคณะกรรมการชุมชนให้ที่ประชุมพิจารณาเฉพาะเรื่องที่อยู่ในระเบียบวาระการประชุม และต้องดำเนินการพิจารณาตามระเบียบวาระการประชุมที่จัดไว้

ข้อ ๒๖ มติที่ประชุมให้ถือคะแนนเสียงข้างมาก หากคะแนนเสียงเท่ากันให้ประธานในที่ประชุมเป็นผู้ออกเสียงชี้ขาดและถือว่าเป็นที่สิ้นสุด

ข้อ ๒๗ ในการพิจารณาลงมติเรื่องใด หากที่ประชุมเห็นว่า เป็นเรื่องสำคัญที่จำเป็นต้องรับฟังความคิดเห็นของประชาชนในชุมชน หรือเป็นเรื่องที่จะมีผลกระทบต่อวิถีชีวิตของประชาชนในชุมชน หรือเป็นเรื่องที่มีกฎหมาย ระเบียบ ข้อบังคับ คำสั่ง หรือหนังสือสั่งการให้เป็นไปตามมติของที่ประชุมประชาคมชุมชน คณะกรรมการชุมชนอาจมีมติให้มีการประชุมประชาคมชุมชนเพื่อรับฟังความคิดเห็นเรื่องดังกล่าวก็ได้

ข้อ ๒๘ ประชาชนในชุมชนผู้มีสิทธิเลือกกรรมการชุมชนจำนวนไม่น้อยกว่าสิบคนอาจลงลายมือชื่อทำหนังสือเสนอความคิดเห็นในเรื่องที่เกี่ยวกับกิจกรรมหรือประโยชน์สาธารณะของชุมชนต่อคณะกรรมการชุมชนเพื่อให้มีการพิจารณาในคณะกรรมการชุมชนก็ได้ และคณะกรรมการชุมชนจะต้องนำเรื่องดังกล่าวบรรจุเข้าวาระการประชุมในคราวต่อไป

ข้อ ๒๙ เมื่อมีปัญหาโต้แย้งเกี่ยวกับการประชุมตามหมวดนี้ หรือกรณีที่ไม่ได้กำหนดไว้ในหมวดนี้ ให้ประธานกรรมการชุมชนนำข้อโต้แย้งที่เกิดขึ้นเสนอต่อนายกเทศมนตรีเพื่อพิจารณาวินิจฉัย คำวินิจฉัยของนายกเทศมนตรีให้เป็นที่สุดและให้ใช้ได้เฉพาะในการประชุมคราวนั้น

หมวด ๔

การดำเนินงาน การส่งเสริม และสนับสนุนคณะกรรมการชุมชน

ข้อ ๓๐ นายกเทศมนตรีมีหน้าที่ในการส่งเสริม สนับสนุนการดำเนินงานของคณะกรรมการชุมชน ให้คำแนะนำ ปรีกษาแก่คณะกรรมการชุมชนในการปฏิบัติหน้าที่ รวมถึงกลั่นกรองข้อเสนอแนะของคณะกรรมการชุมชนในการแก้ไขปัญหาของชุมชนและเทศบาล

ข้อ ๓๑ เทศบาลอาจอุดหนุนงบประมาณให้แก่คณะกรรมการชุมชน เพื่อดำเนินการตามอำนาจหน้าที่ของชุมชน ตามกฎหมาย ระเบียบ หรือหลักเกณฑ์ที่กระทรวงมหาดไทยกำหนด

บทเฉพาะกาล

ข้อ ๓๒ ให้คณะกรรมการชุมชนที่มีอยู่ก่อนระเบียบนี้ใช้บังคับ ปฏิบัติหน้าที่ต่อไปจนกว่าจะครบวาระหรือพ้นจากตำแหน่ง แต่ในกรณีที่ไม่มีกำหนดวาระไว้ให้ปฏิบัติหน้าที่ต่อไปอีกไม่เกินหนึ่งปีนับแต่วันที่ระเบียบนี้ใช้บังคับ

ให้บรรดาระเบียบ ประกาศ หรือหนังสือสั่งการที่เกี่ยวกับคณะกรรมการชุมชนดังกล่าวที่ยังใช้บังคับในวันที่ระเบียบนี้ใช้บังคับ ยังคงใช้บังคับได้ต่อไปเท่าที่ไม่ขัดหรือแย้งกับระเบียบนี้

ประกาศ ณ วันที่ ๑๐ กุมภาพันธ์ พ.ศ. ๒๕๖๔

พลเอก อнуพงษ์ เผ่าจินดา

รัฐมนตรีว่าการกระทรวงมหาดไทย

ด่วนที่สุด

ที่ มท ๐๘๑๐.๗/ว๓๓๒๑



กระทรวงมหาดไทย
ถนนอัษฎางค์ กทม. ๑๐๒๐๐

๒๓ เมษายน ๒๕๖๖

เรื่อง ชักซ้อมแนวทางปฏิบัติตามระเบียบกระทรวงมหาดไทยว่าด้วยคณะกรรมการชุมชนของเทศบาล พ.ศ. ๒๕๖๔ และที่แก้ไขเพิ่มเติมถึง (ฉบับที่ ๒) พ.ศ. ๒๕๖๖

เรียน ผู้ว่าราชการจังหวัด ทุกจังหวัด

- อ้างถึง ๑. ระเบียบกระทรวงมหาดไทยว่าด้วยคณะกรรมการชุมชนของเทศบาล พ.ศ. ๒๕๖๔
๒. ระเบียบกระทรวงมหาดไทยว่าด้วยคณะกรรมการชุมชนของเทศบาล (ฉบับที่ ๒) พ.ศ. ๒๕๖๖
๓. หนังสือกระทรวงมหาดไทย ที่ มท ๐๘๑๐.๗/ว ๓๔๐๒ ลงวันที่ ๑๔ มิถุนายน ๒๕๖๔
๔. หนังสือกระทรวงมหาดไทย ด่วนที่สุด ที่ มท ๐๘๑๐.๗/ว ๓๓๑๗ ลงวันที่ ๑๑ พฤษภาคม ๒๕๖๕

สิ่งที่ส่งมาด้วย แนวทางปฏิบัติตามระเบียบกระทรวงมหาดไทยว่าด้วยคณะกรรมการชุมชนของเทศบาล พ.ศ. ๒๕๖๔ และที่แก้ไขเพิ่มเติมถึง (ฉบับที่ ๒) พ.ศ. ๒๕๖๖ จำนวน ๑ ชุด

ตามที่ กระทรวงมหาดไทยได้กำหนดหลักเกณฑ์และวิธีการปฏิบัติตามระเบียบกระทรวงมหาดไทยว่าด้วยคณะกรรมการชุมชนของเทศบาล พ.ศ. ๒๕๖๔ เพื่อถือปฏิบัติและได้แจ้งเทศบาลให้เลื่อนการเลือกกรรมการชุมชน เนื่องจากสถานการณ์การแพร่ระบาดของโรคติดเชื้อไวรัสโคโรนา 2019 (COVID - 19) ความละเอียดตามที่อ้างถึง นั้น

กระทรวงมหาดไทยพิจารณาแล้วเห็นว่า ปัจจุบันสถานการณ์การแพร่ระบาดของโรคติดเชื้อไวรัสโคโรนา 2019 (COVID - 19) ได้คลี่คลายลงแล้ว โดยนายกรัฐมนตรีได้มีประกาศลงวันที่ ๒๙ กันยายน ๒๕๖๕ ยกเลิกประกาศสถานการณ์ฉุกเฉินในทุกเขตท้องที่ทั่วราชอาณาจักร ประกาศ ข้อกำหนด และคำสั่งที่เกี่ยวข้อง และกระทรวงสาธารณสุขได้ประกาศให้โรคดังกล่าวเป็นโรคติดต่อที่ต้องเฝ้าระวัง ประกอบกับระเบียบกระทรวงมหาดไทยว่าด้วยคณะกรรมการชุมชนของเทศบาล (ฉบับที่ ๒) พ.ศ. ๒๕๖๖ ได้ประกาศในราชกิจจานุเบกษา และมีผลบังคับใช้แล้ว ปลัดกระทรวงมหาดไทยจึงอาศัยอำนาจตามข้อ ๔ ของระเบียบดังกล่าว กำหนดหลักเกณฑ์และวิธีการปฏิบัติ เพื่อดำเนินการให้เป็นไปตามระเบียบ โดยให้เทศบาลถือปฏิบัติ ดังนี้

๑. ยกเลิกหนังสือกระทรวงมหาดไทย ตามที่อ้างถึง ๓
๒. ให้เทศบาลปฏิบัติตามแนวทางการปฏิบัติตามระเบียบกระทรวงมหาดไทยว่าด้วยคณะกรรมการชุมชนของเทศบาล พ.ศ. ๒๕๖๔ แก้ไขเพิ่มเติมถึง (ฉบับที่ ๒) พ.ศ. ๒๕๖๖ ตามสิ่งที่ส่งมาด้วย

จึงเรียนมาเพื่อทราบ และแจ้งให้นายอำเภอ ทุกอำเภอทราบ เพื่อแจ้งให้เทศบาลทราบ และถือปฏิบัติต่อไป สำหรับจังหวัดชลบุรีขอความร่วมมือแจ้งเมืองพัทยาทราบด้วย

ขอแสดงความนับถือ


สิ่งที่ส่งมาด้วย



<https://bit.ly/3MvIIKa>


(นายสุทธิพงษ์ จุลเจริญ)
ปลัดกระทรวงมหาดไทย

กรมส่งเสริมการปกครองท้องถิ่น
กองพัฒนาและส่งเสริมการบริหารงานท้องถิ่น
โทร. ๐ ๒๒๔๑ ๙๐๐๐ ต่อ ๒๓๑๒
ไปรษณีย์อิเล็กทรอนิกส์ saraban@dla.go.th
ผู้ประสานงาน นายกฤติภณ สิทธิเสรี โทร. ๐๘๒ ๘๕๑ ๑๐๕๕

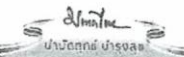

แนวทางการจัดตั้งชุมชนและการแยกชุมชนใหม่
ตามระเบียบกระทรวงมหาดไทยว่าด้วยคณะกรรมการชุมชนของเทศบาล พ.ศ. ๒๕๖๔
แก้ไขเพิ่มเติมถึง (ฉบับที่ ๒) พ.ศ. ๒๕๖๖

ระเบียบกระทรวงมหาดไทยว่าด้วยคณะกรรมการชุมชนของเทศบาล พ.ศ. ๒๕๖๔ แก้ไขเพิ่มเติมถึง (ฉบับที่ ๒) พ.ศ. ๒๕๖๖ ข้อ ๕ กำหนดว่า “ในเขตเทศบาลใด หากเทศบาลเห็นเป็นการสมควรจะจัดตั้งเป็นชุมชนก็ได้ โดยทำเป็นประกาศเทศบาล ในประกาศนั้นให้ระบุชื่อชุมชนและบริเวณพื้นที่หรือเขตชุมชนด้วย ทั้งนี้ การจัดตั้งชุมชนให้คำนึงถึงความหนาแน่นของประชาชนประกอบด้วย โดยอาจยึดตามแนวเขตการปกครองหมู่บ้านเดิมก่อนการจัดตั้งหรือการยกฐานะเทศบาลก็ได้” กรมส่งเสริมการปกครองท้องถิ่นจึงขอชักชวนแนวทางปฏิบัติในการพิจารณาจัดตั้งชุมชนของเทศบาล ดังนี้

๑. ให้พิจารณาการจัดตั้งชุมชนโดยอาจนำหลักเกณฑ์การจัดตั้งหมู่บ้าน ตามพระราชบัญญัติลักษณะการปกครองท้องที่ พ.ศ. ๒๔๕๗ และที่แก้ไขเพิ่มเติม และมติคณะรัฐมนตรีเมื่อวันที่ ๑๔ พฤษภาคม ๒๕๓๙ มาเทียบเคียงโดยอนุโลม กล่าวคือมีหลักเกณฑ์ที่ควรพิจารณา ดังต่อไปนี้

๑.๑ การจัดตั้งชุมชนควรพิจารณาเบื้องต้นจากจำนวนประชากร โดยควรมีประชากรอย่างน้อย ๒๐๐ คน หรือมีจำนวนบ้านที่ประชาชนมีชื่ออยู่ในทะเบียนบ้านไม่น้อยกว่า ๑๐๐ หลัง

๑.๒ กรณีการแยกชุมชนใหม่จากชุมชนเดิม เนื่องจากเป็นชุมชนหนาแน่นให้พิจารณาตามหลักการดังนี้

(๑) เป็นชุมชนที่มีราษฎรไม่น้อยกว่า ๑,๒๐๐ คน หรือมีจำนวนบ้านไม่น้อยกว่า ๒๕๐ บ้าน

(๒) เมื่อแยกชุมชนใหม่แล้ว ชุมชนใหม่จะต้องมีราษฎรไม่น้อยกว่า ๖๐๐ คน

หรือมีจำนวนบ้านไม่น้อยกว่า ๑๒๐ บ้าน

(๓) ต้องได้รับความเห็นชอบจากคณะกรรมการชุมชน สภาเทศบาล และความเห็นจากประชาชนในพื้นที่

๒. การขอจัดตั้งชุมชนขอให้เทศบาลจัดทำข้อมูล ดังนี้

๒.๑ จัดทำแผนที่ที่สามารถอ้างอิงตามภูมิศาสตร์ได้ เช่น แผนที่จาก Google Maps แผนที่ทหาร หรือแผนที่อื่น ๆ โดยแสดงรายละเอียดลงในแผนที่ ดังนี้

(๑) ความหนาแน่นของครัวเรือนในชุมชน

(๒) แนวเขตการปกครองของชุมชน

(๓) สถานที่ตั้งของสถานที่สำคัญ เช่น สถานที่ราชการ ศาสนสถาน โรงเรียน สถานพยาบาล สวนสาธารณะ เส้นทางคมนาคม ฯลฯ

(๔) ขนาดพื้นที่ของชุมชน (ตร.กม.)

(๕) แสดงจำนวนประชากร และจำนวนครัวเรือน

๒.๒ ให้แสดงเหตุผล ความจำเป็นในการขอจัดตั้งชุมชนโดยละเอียด

ทั้งนี้ เมื่อเทศบาลได้จัดทำข้อมูลข้างต้นและมีการประกาศจัดตั้งชุมชนเรียบร้อยแล้ว ให้ส่งข้อมูลเหล่านี้ให้สำนักงานส่งเสริมการปกครองท้องถิ่นจังหวัดให้ครบถ้วนและเป็นปัจจุบันอยู่เสมอด้วย

- (นางเรณูฯ) -มีสมาชิกท่านใดจะเพิ่มเติมหรือไม่
ประธานสภาฯ เชิญค่ะ
- (นายสิทธิพันธ์ฯ) -เรียนท่านประธานสภาที่เคารพ ท่านสมาชิกสภาเทศบาลตำบลสูงเนิน ทุกท่าน กระผม นายสิทธิพันธ์ ภูลายศรี สมาชิกสภาเทศบาลตำบลสูงเนิน ในการแยกชุมชนนั้น ผมเห็นดีด้วย แต่ผมอยากถามว่า การที่แยกตรงนี้มีเจตนาจริงหรือไม่ ทั้งที่อีกไม่กี่เดือน ชุมชนก็หมดวาระ ผมอยากให้เป็นหน้าที่ของประธานชุมชนดำเนินการเอง เพราะการแยกชุมชนนี้อีกนานกว่าจะเสร็จ การแยกชุมชนตรงนี้พี่น้องในชุมชนต้องการแยกจริงหรือไม่ ในส่วนที่เกิดประโยชน์ต่อชุมชนผมเห็นดีด้วย ที่นี้เราได้ตั้งงบประมาณตรงนี้ไว้หรือไม่ ขอขอบคุณครับ
- (นางเรณูฯ) -เชิญผู้อำนวยการกองสวัสดิการสังคม ชี้แจงรายละเอียดค่ะ
- ประธานสภาฯ (นางสาวกชกรฯ) ผอ.กองสวัสดิการ
- เรียนท่านประธานสภาที่เคารพ ท่านสมาชิกสภาเทศบาลตำบลสูงเนิน ทุกท่าน ดิฉันนางสาวกชกร เอื้อไพโรจน์ถาวร ขอชี้แจงเกี่ยวกับประเด็นการแยกชุมชนค่ะ ในที่นี้เรามีการแยกชุมชนอยู่จำนวน ๓ ชุมชนค่ะ จะมี ๒ ชุมชนนะค่ะ ที่ได้รับความเห็นชอบจากทั้ง คณะกรรมการชุมชนและประชาคมหมู่บ้าน เพื่อแยกชุมชน เพราะมองเห็นว่าการแยกชุมชนมีประโยชน์และมีความจำเป็น เพราะว่าเนื่องจากชุมชน มีพื้นที่อยู่ห่างไกลกันและงบประมาณในการพัฒนา หรือโครงการพระราชดำริ ที่ลงไปยังชุมชนยังไม่สามารถดูแลได้อย่างทั่วถึง เนื่องจากประชากรในพื้นที่ชุมชนมีความหนาแน่น สองชุมชนนี้คือชุมชนบ้านเหล่าโนนคำ-ออมสินพัฒนา มีมติเห็นชอบ ทั้งคณะกรรมการชุมชนและประชาคม อีกชุมชนหนึ่งคือชุมชนประตูน้ำกลางบ้านร่วมใจ ที่มีมติเห็นชอบทั้ง ๒ ส่วนร่วมกัน ส่วนชุมชนเบญจจตุรร่วมใจ มีมติเป็น ๒ ส่วน ขออธิบายว่ามติที่ ๑ คือ มติของคณะกรรมการชุมชน ไม่เห็นชอบในการแบ่งแยกชุมชน และมีมติของประชุมคณะกรรมการชุมชน มาร่วมด้วยว่า ไม่เห็นชอบในการแบ่งชุมชน และเมื่อมีมติออกมาอย่างนี้ มีประชาชนในพื้นที่ได้ทำหนังสือถึงเทศบาลตำบลสูงเนิน และมีการลงชื่อเพื่อที่จะขอแบ่งแยกชุมชน มาจำนวน ๒๗๖ ท่าน ดังนั้นเทศบาลก็เห็นว่าเมื่อชุมชน มีมติที่ขัดแย้งกัน ขัดแย้งกันในที่นี้หมายความว่า ประชาชนส่วนหนึ่งไม่ยอมแยก และประชาชนอีกส่วนหนึ่ง บอกว่าอยากแยก เทศบาลในฐานะเป็นกลาง จึงออกไปทำประชาคมให้กับชุมชนเบญจจตุรร่วมใจ โดยออกไปในนามเป็นกลาง มีการประชาคมครั้งที่ ๑ ใช้หลักเกณฑ์ว่า ถ้ามีการประชุม ในที่ประชุม มีประชากรมาไม่ถึงร้อยละ ๕๐ ของครัวเรือนในชุมชน ซึ่งครั้งที่ ๑ มาไม่ถึงเกณฑ์ที่กำหนด จึงจัดทำประชุมประชาคม ครั้งที่ ๒ ซึ่งในเกณฑ์ครั้งที่ ๒ นี้มีองค์ประชุมเท่าไร คือประชาชนมาเท่าไร ก็ให้นับเป็นองค์ประชุมได้เท่านั้น และในเมื่อครั้งที่ ๒ ก็มีมติ ของที่ประชุมประชาคม เห็นชอบในการแบ่งแยกชุมชนแบบไม่เป็นเอกฉันท์ ส่วนในลำดับต่อไป ชุมชนนี้ในเมื่อมีความเห็น ๒ ส่วน ที่เห็นแย้งกัน ว่าส่วนหนึ่งในการแบ่งแยกชุมชน ไม่เห็นให้แยก อีกส่วนหนึ่ง เห็นสมควรแยก ก็จึงนำเรื่องเข้าสู่สภาเทศบาล ขอความเห็นชอบจากสภาก่อน ว่าสภาเห็นชอบหรือไม่ และเมื่อมีมติจากสภาเสร็จแล้ว เทศบาลก็ต้องทำหนังสือหาหรือ เนื่องจาก ขอแบ่งแยกชุมชน มติของคณะกรรมการชุมชน มติของประชุมประชาคม และมติสภาเทศบาล ไม่เป็นไปในทิศทางเดียวกัน คือไม่เป็นเอกฉันท์นะค่ะ ในที่นี้จะต้องทำหนังสือหรือเข้ากรมส่งเสริมการปกครอง โดยผ่านอำเภอสูงเนิน แล้วก็จังหวัดนครราชสีมา ในขั้นตอนต่อไปค่ะ
- (นางเรณูฯ) -อยากทราบว่าเราได้ตั้งงบประมาณในส่วนนี้ รongรับไว้ไหมคะ
- ประธานสภาฯ (นางสาวกชกรฯ) ผอ.กองสวัสดิการ
- เรียนท่านประธานสภาที่เคารพ ท่านสมาชิกสภาเทศบาลตำบลสูงเนิน ทุกท่าน ดิฉันนางสาวกชกร เอื้อไพโรจน์ถาวร งบประมาณในส่วนนี้สำหรับกองสวัสดิการสังคม ได้

เตรียมไว้แล้ว ถ้ามีคณะกรรมการชุมชนเพิ่มขึ้นอีก ๓ ชุมชน สำหรับปีงบประมาณ ๒๕๖๙ จะต้องใช้งบประมาณ ๗๒,๐๐๐ บาท รวมด้วย ซึ่งตอนนี้งบประมาณค่าใช้จ่ายในส่วนของบุคลากรของกองสวัสดิการยังมีเหลือ ในการโอนงบประมาณได้ค่ะ มีค่าใช้จ่ายเพียงพอในการดำเนินการเกี่ยวกับคณะกรรมการชุมชนค่ะ เกี่ยวกับค่าตอบแทนคณะกรรมการค่ะ ขอขอบคุณค่ะ

(นางเรณูฯ) -มีสมาชิกท่านใดจะเพิ่มเติมหรือไม่ หากไม่มีดิฉันขอมติที่ประชุม

ประธานสภาฯ

(นางสาวนริศาฯ) -ดิฉันขออนุญาต นับมติที่ประชุม ขณะนี้ที่ประชุม มีองค์ประชุม ๑๒ เสียง

เลขานุการสภาฯ

มติที่ประชุม

-เห็นชอบ ๑๑ เสียง

ไม่เห็นชอบ - เสียง

งดออกเสียง ๑ เสียง

ระเบียบวาระที่ ๖

เรื่องอื่นๆ

(นางเรณูฯ) -มีสมาชิกสภาท่านใดจะเสนอเรื่องอะไรอีกหรือไม่ เชิญคุณนายวิรัตน์ คุ่มหมู่ ค่ะ

ประธานสภาฯ

(นายวิรัตน์ฯ)

สมาชิกสภาฯ

-เรียนท่านประธานสภาที่เคารพ ท่านสมาชิกสภาเทศบาลตำบลสูงเนินทุกท่าน กระผม นายวิรัตน์ คุ่มหมู่ สมาชิกสภาเทศบาลตำบลสูงเนิน ขอฝากไปถามทางท่านยกเทศมนตรี เรื่องกลิ่นการเผาขยะ ยังไม่เสร็จ ยังไม่จบ ชาวบ้านยังเดือดร้อนอยู่ตลอด พุดตั้งแต่สมัยแรกๆ ก็อยากให้ติดตามตรงนี้ด้วย เรื่องที่ ๒ การบริหารงานของกองช่าง ผมของฝากผู้อำนวยการกองช่าง เเท่าที่ไปดูให้ งานช่างหลายๆที่ ยกตัวอย่าง เฝ้าบ่อ ท่อมันชนกันแทนที่ตัดท่อ ข้างบนก่อน อันนี้เอาท่อลงไปมันจะชนกันอยู่ ถ้าเปิดฝาท่อมันจะทำความสะอาดไม่ได้เลย ครับ หลายที่ และพื้นถนนหลายๆที่ เเท่าไม่กี่วัน พื้นแตก ผมก็คิดว่าสเปคมันไม่ได้ คงเป็นอย่างนั้นนะครับ ให้ช่วยตรวจสอบตรงนี้ด้วยนะครับ

(นางเรณูฯ) -เชิญท่านผู้อำนวยการกองช่าง ค่ะ

ประธานสภาฯ

(นายกิตติศักดิ์ฯ)

ผอ.กองช่างฯ

-เรียนท่านประธานสภาที่เคารพ ท่านสมาชิกสภาเทศบาลตำบลสูงเนินทุกท่าน กระผม นายกิตติศักดิ์ บุญถื้อ ผู้อำนวยการกองช่าง อยากทราบจุดนะครับจะได้ไปดูให้ จะได้ชี้แจง ถูก พุดกว้างๆแบบนี้ ไม่ทราบว่าเป็นงานซ่อมหรือเป็นงานของผู้รับจ้างครับ ลบกววนเพิ่มเติมให้ด้วยครับ

(นายวิรัตน์ฯ)

สมาชิกสภาฯ

-เรียนท่านประธานสภาที่เคารพ ท่านสมาชิกสภาเทศบาลตำบลสูงเนินทุกท่าน กระผม นายวิรัตน์ คุ่มหมู่ สมาชิกสภาเทศบาลตำบลสูงเนิน ท่อที่ชนกันก็คือชอยนกกาแฟ แล้วก็ร้านตุ๊กลาบเปิด ส่วนเรื่องถนนที่แตกก็คือ ปอแพทย์ พื้นเเท่าไม่กี่วันถนนแตกแล้วครับ

(นางเรณูฯ)

ประธานสภาฯ

(นายทัตเทพฯ)

สมาชิกสภาฯ

-มีสมาชิกสภาท่านใดจะเสนอเรื่องอะไรอีกหรือไม่ เชิญค่ะ

-เรียนท่านประธานสภาที่เคารพ ท่านสมาชิกสภาเทศบาลตำบลสูงเนินทุกท่าน กระผม นายทัตเทพ โมห้างหว้า สมาชิกสภาเทศบาลตำบลสูงเนิน เมื่อวานผมไปดูโครงการวางท่อระบายน้ำที่ชอยนกกาแฟ ซอย ๑ ๒ ๓ ๔ อพ.เขตล่าสุดเมื่อวานนี้ รับทราบว่าบางส่วนได้ส่งมอบงานไปแล้ว ผมไปดูปากท่อที่ท่านวิรัตน์ คุ่มหมู่ ได้เรียนให้ทราบ มันยังไม่เรียบร้อย เป็นงานที่ท่านวิรัตน์ คุ่มหมู่ ได้แจ้งไปว่า ไม่ได้เก็บงานปากท่อ ที่นี้ในการเก็บขยะ จะทำงานลำบากมาก ขอฝากถึงท่านคณะผู้บริหาร ช่วยตรวจสอบให้หน่อยครับ เเท่าที่ผมดูยังไม่เรียบร้อยเท่าไรครับ

(นางเรณูฯ) - มีสมาชิกสภาท่านใด จะเสนอเรื่องอะไรอีกหรือไม่ หากไม่มีผมขอปิดประชุม
ประธานสภาฯ
เลิกประชุมเวลา ๑๒.๐๐ น.

(ลงชื่อ) นางสาวนริศา จันทร์รองศรี ผู้ตรวจบันทึกรายงานการประชุม
(นางสาวนริศา จันทร์รองศรี)
ปลัดเทศบาลตำบลสูงเนิน
เลขานุการสภาเทศบาลตำบลสูงเนิน

คณะกรรมการตรวจรายงานการประชุม ได้ตรวจจรรยาบรรณการประชุมสภาเทศบาลตำบลสูงเนิน สมัยสามัญ สมัยที่ ๔
เมื่อวันที่ ๒๖ ธันวาคม ๒๕๖๘

(ลงชื่อ) อนุศักดิ์ สายพวรรณ ประธานกรรมการ
(นายอนุศักดิ์ สายพวรรณ)
สมาชิกสภาเทศบาลตำบลสูงเนิน

(ลงชื่อ) พีรภัทร์ แก้วเล็ก กรรมการ
(นายพีรภัทร์ แก้วเล็ก)
สมาชิกสภาเทศบาลตำบลสูงเนิน

(ลงชื่อ) ณฐมน จำปาศักดิ์ กรรมการ/เลขานุการ
(นางสาวณฐมน จำปาศักดิ์)
สมาชิกสภาเทศบาลตำบลสูงเนิน

รายงานการประชุมครั้งนี้ สภาเทศบาลได้รับรองรายงานการประชุมเรียบร้อยแล้ว

(ลงชื่อ) เรณู หาญสูงเนิน
(นางเรณู หาญสูงเนิน)
ประธานสภาเทศบาลตำบลสูงเนิน

